


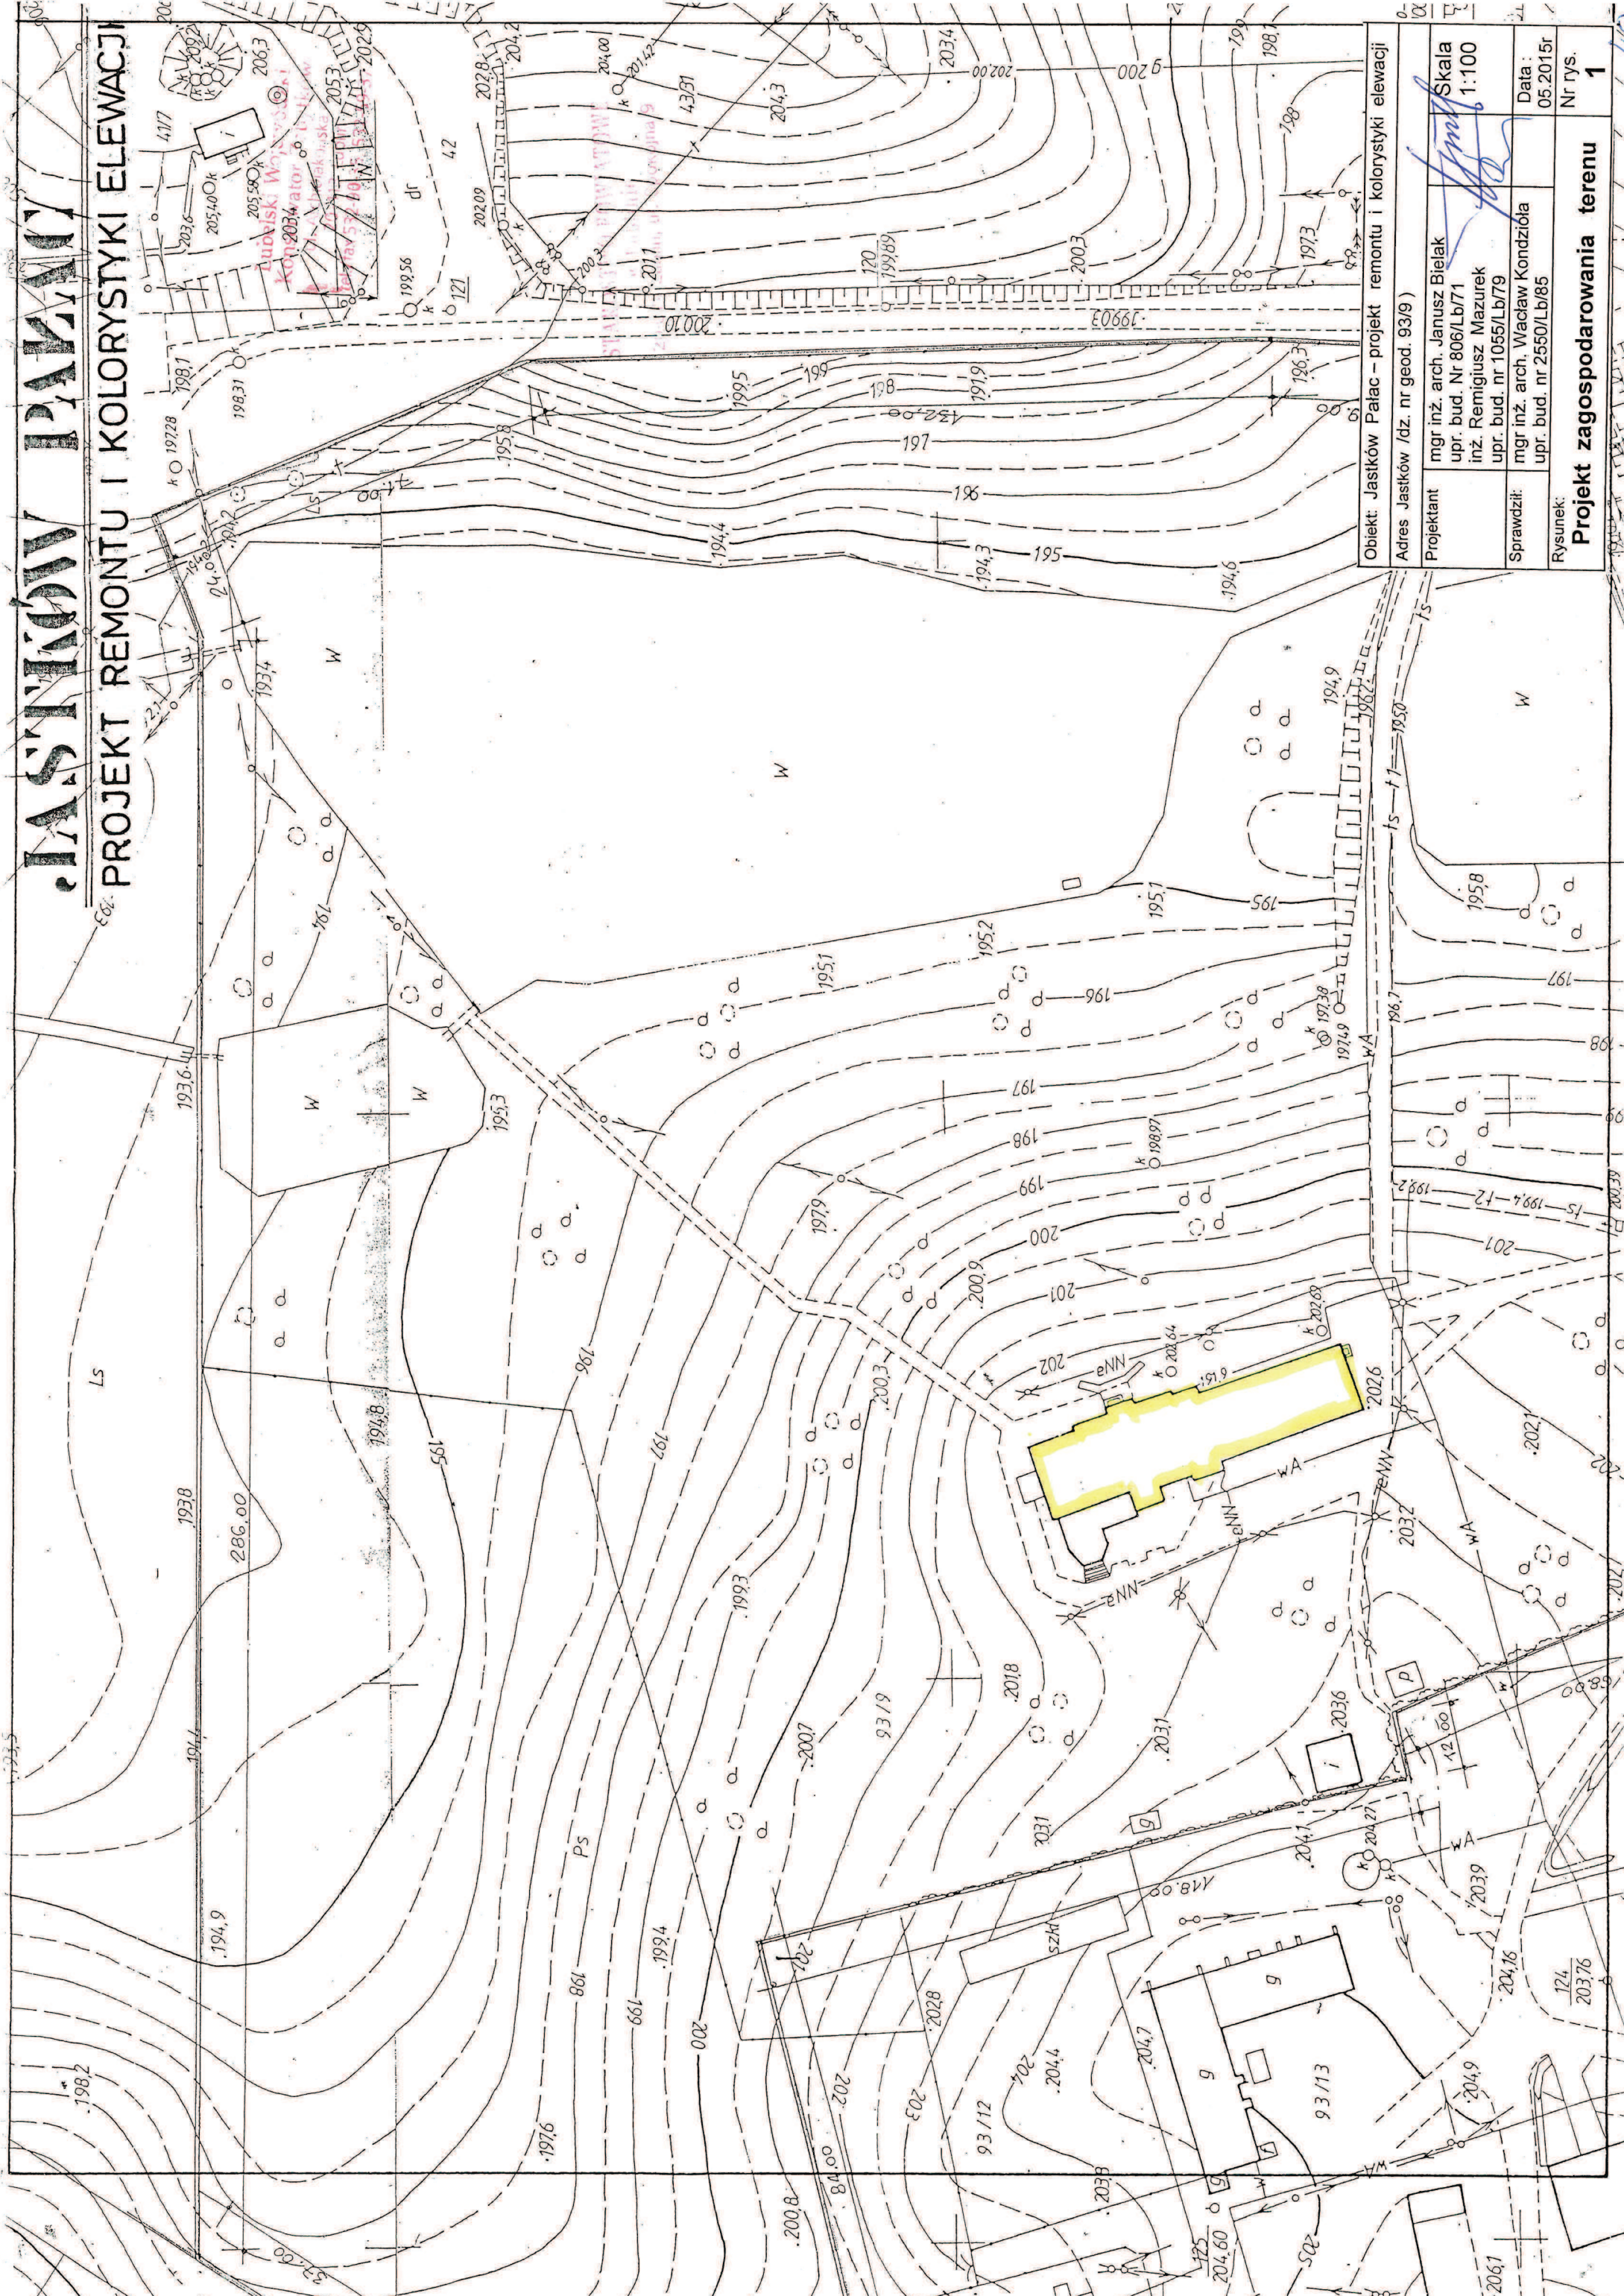


JASTKÓW PAŁAC

PROJEKT REMONTU I KOLORYSTYKI ELEWACJI

Objekt: Jastków Pałac – projekt remontu i kolorystyki elewacji			
Adres Jastków /dz. nr geod. 93/9)			
Projektant	mgr inż. arch. Janusz Biela upr. bud. Nr 806/Lb/71	Skala	1:100
Sprawił:	inż. Remigiusz Mazurek upr. bud. nr 1055/Lb/79	Data:	05.2015r
Rysunek:	mgr inż. arch. Wacław Kondziola upr. bud. nr 2550/Lb/85	Nr rys.	1

ELEWACJA ZACHODNIA 1:100

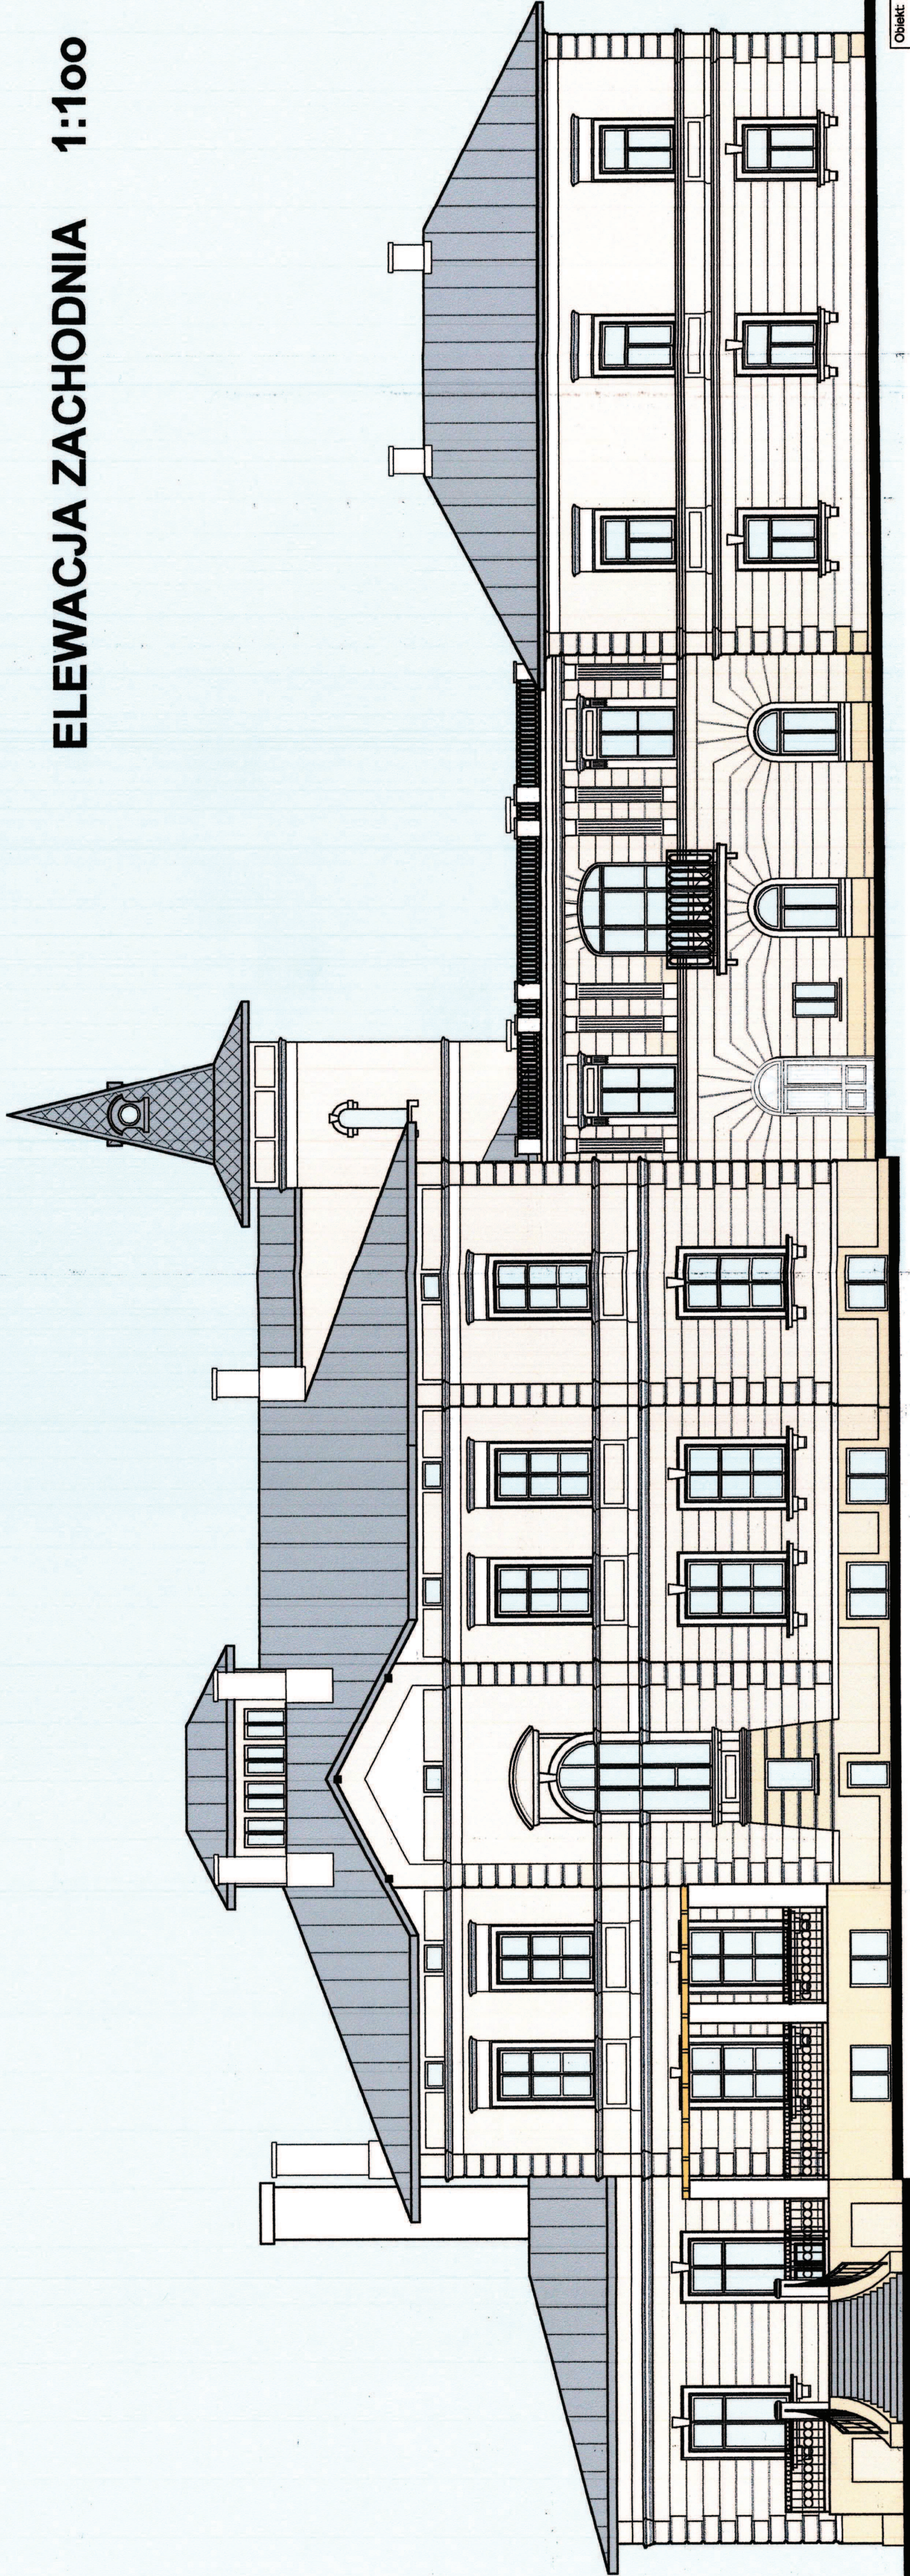


UWAGA:
Przed rozpoczęciem realizacji kolorystyki elewacji, należy wykonać próbki kolorów przyjętych z katalogu Firmy KEIM na przygotowanym do malowania obiekcie. Po akceptacji ze strony Wojewódzkiego Konserwatora Zabytków można przystąpić do prac malarskich.

Lubelski Wojewódzki
Konserwator Zabytków
ul. Archidiecezjalna 4
20-113 Lublin
tel./fax 522 90 35, 522 59 37

Starostwo Powiatowe
w Lublinie
załącznik nr 1, do decyzji
z dnia 20.10.2015 r.
znak AB.6340.20.15.20.1 MCE

PODINSPEKTOR
mgr inż. Małgorzata Krawczyk

Obiekt: Jaskół Pałac – projekt kolorystyki elewacji			
Adres: Jaskół /dz. nr ew. 93/8)			
Projektant	mgr inż. arch. Janusz Bielaś upr. bud. Nr 80613/77 inż. Kamila Bielaś upr. bud. nr 05581/79	Skala 1:100	
Sprawdził	mgr inż. arch. Wiesław Kondziola upr. bud. nr 25501/85	Data: 04.2015r	
Rysunek:	Elewacja zachodnia - plansza		Nr rys. 2

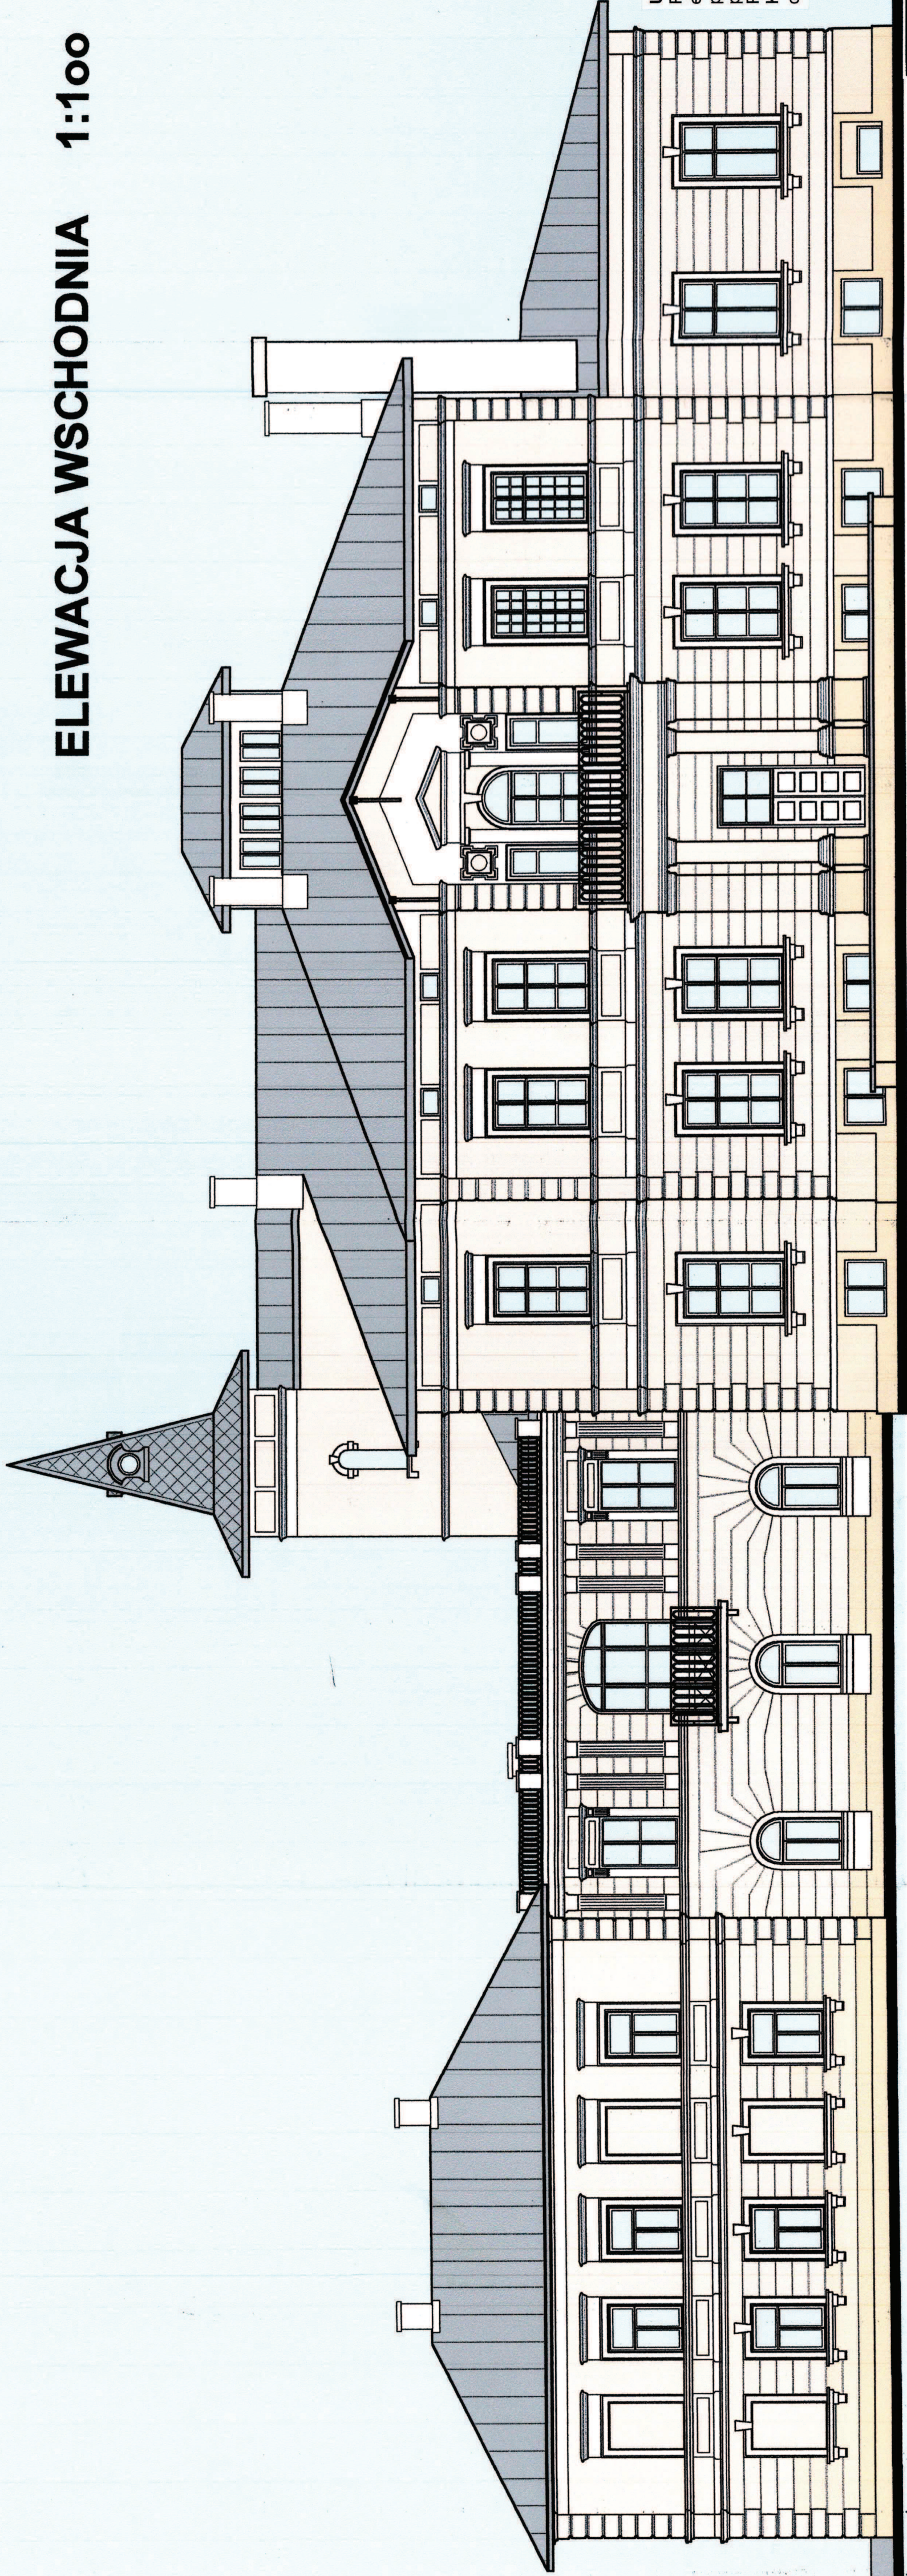

ELEWACJA WSCHODNIA 1:100

Lubelski Wojewódzki
Konservator Zabytków
ul. Dąbrowska 4
20-113 Lublin
tel./fax 532-50-35, 532-59-37

ZALĄCZNIK
do pisma z postanowieniem decyzji
organu ochrony zabytków
znak **M 642.363.2.2015**
z dnia **2015-10-05**

Lubelski Wojewódzki
Konservator Zabytków
dr inż. arch. **Halina Landecká**


Starostwo Powiatowe
w Lublinie
załącznik nr **2** do decyzji
z dnia **2015.02.15**
znak **H6.6.110.2015.2015.4.4**

PODINSPEKTOR
mgr inż. **Marek Kruczyk**

UWAGA:
Przed rozpoczęciem realizacji kolorystyki
elewacji należy wykonać próbki kolorów
przyjętych z katalogu Firmy KEIM na
przygotowanym do malowania obiekcie.
Po akceptacji ze strony Wojewódzkiego
Konservatora Zabytków można przystąpić
do prac malarskich.

Obiekt: Jaskół Pałac- projekt kolorystyki elewacji			
Adres: Jaskół /dz. nr ew. 939/			
Projektant	mgr inż. arch. Janusz Biela upr. bud. nr 0061/b/71	Skala 1:100	Data: 04.2015r.
	inż. Remigiusz Mezurek upr. bud. nr 10554/b/79		
Sprawdził:	mgr inż. arch. Władysław Kondziola upr. bud. nr 2550/b/85	Nr rys.	3
Rysunek: Elewacja wschodnia - plansza			

ELEWACJA PÓŁNOCNA 1:100

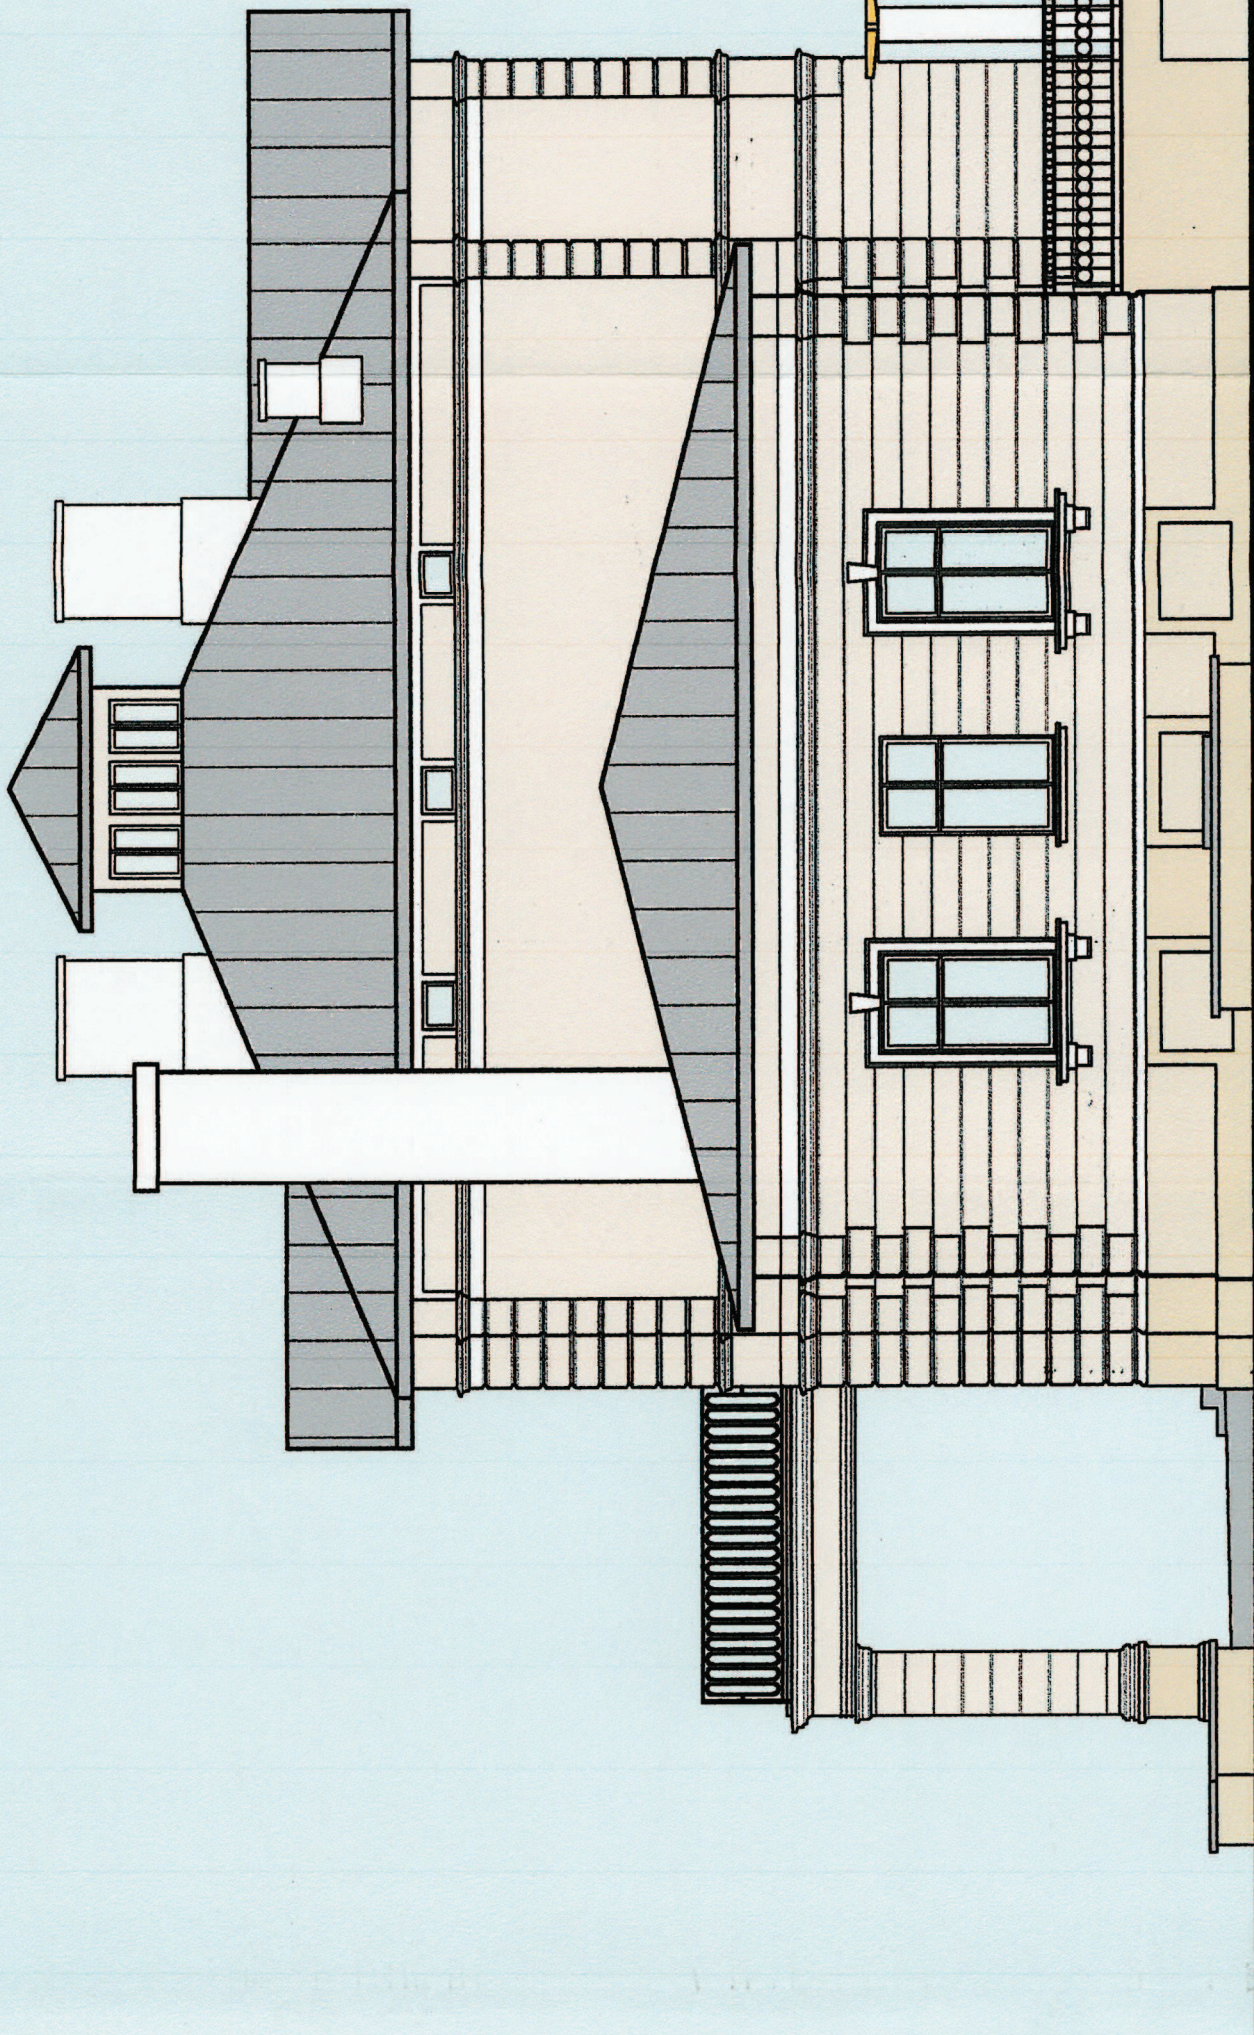

Lubelski Wojewódzki
Konservator Zabytków
ul. Archidiecejowska 4
20-113 Lublin
tel./fax 532-90-35, 532-59-37

Starostwo Powiatowe
w Lublinie

załącznik nr 3 do decyzji
z dnia 2016.02.15
znak AB.6740.2025.2005.MKG

PODINSPEKTOR

mgr inż. Małgorzata Krawczyk

UWAGA:

Przed rozpoczęciem realizacji kolorystyki elewacji, należy wykonać próbki kolorów przyjętych z katalogu Firmy KEIM na przygotowanym do malowania obiekcie. Po akceptacji ze strony Wojewódzkiego Conservatora Zabytków można przystąpić do prac malarskich.

Obiekt: Jastków Pałac – projekt kolorystyki elewacji


Adres: Jastków (dz. nr ew. 93/9)

Projektant	mgr inż. arch. Janusz Biela upr. bud. Nr 806/Lb/71	Skala	1:100
Sprawdził:	inż. Remigiusz Mazurek upr. bud. nr 1055/Lb/79	Data:	04.2015r
Rysunek:	mgr inż. arch. Władław Kondziola upr. bud. nr 2550/Lb/85	Nr rys.	4

Elewacja północna - plansza

ELEWACJA POŁUDNIOWA

1:100

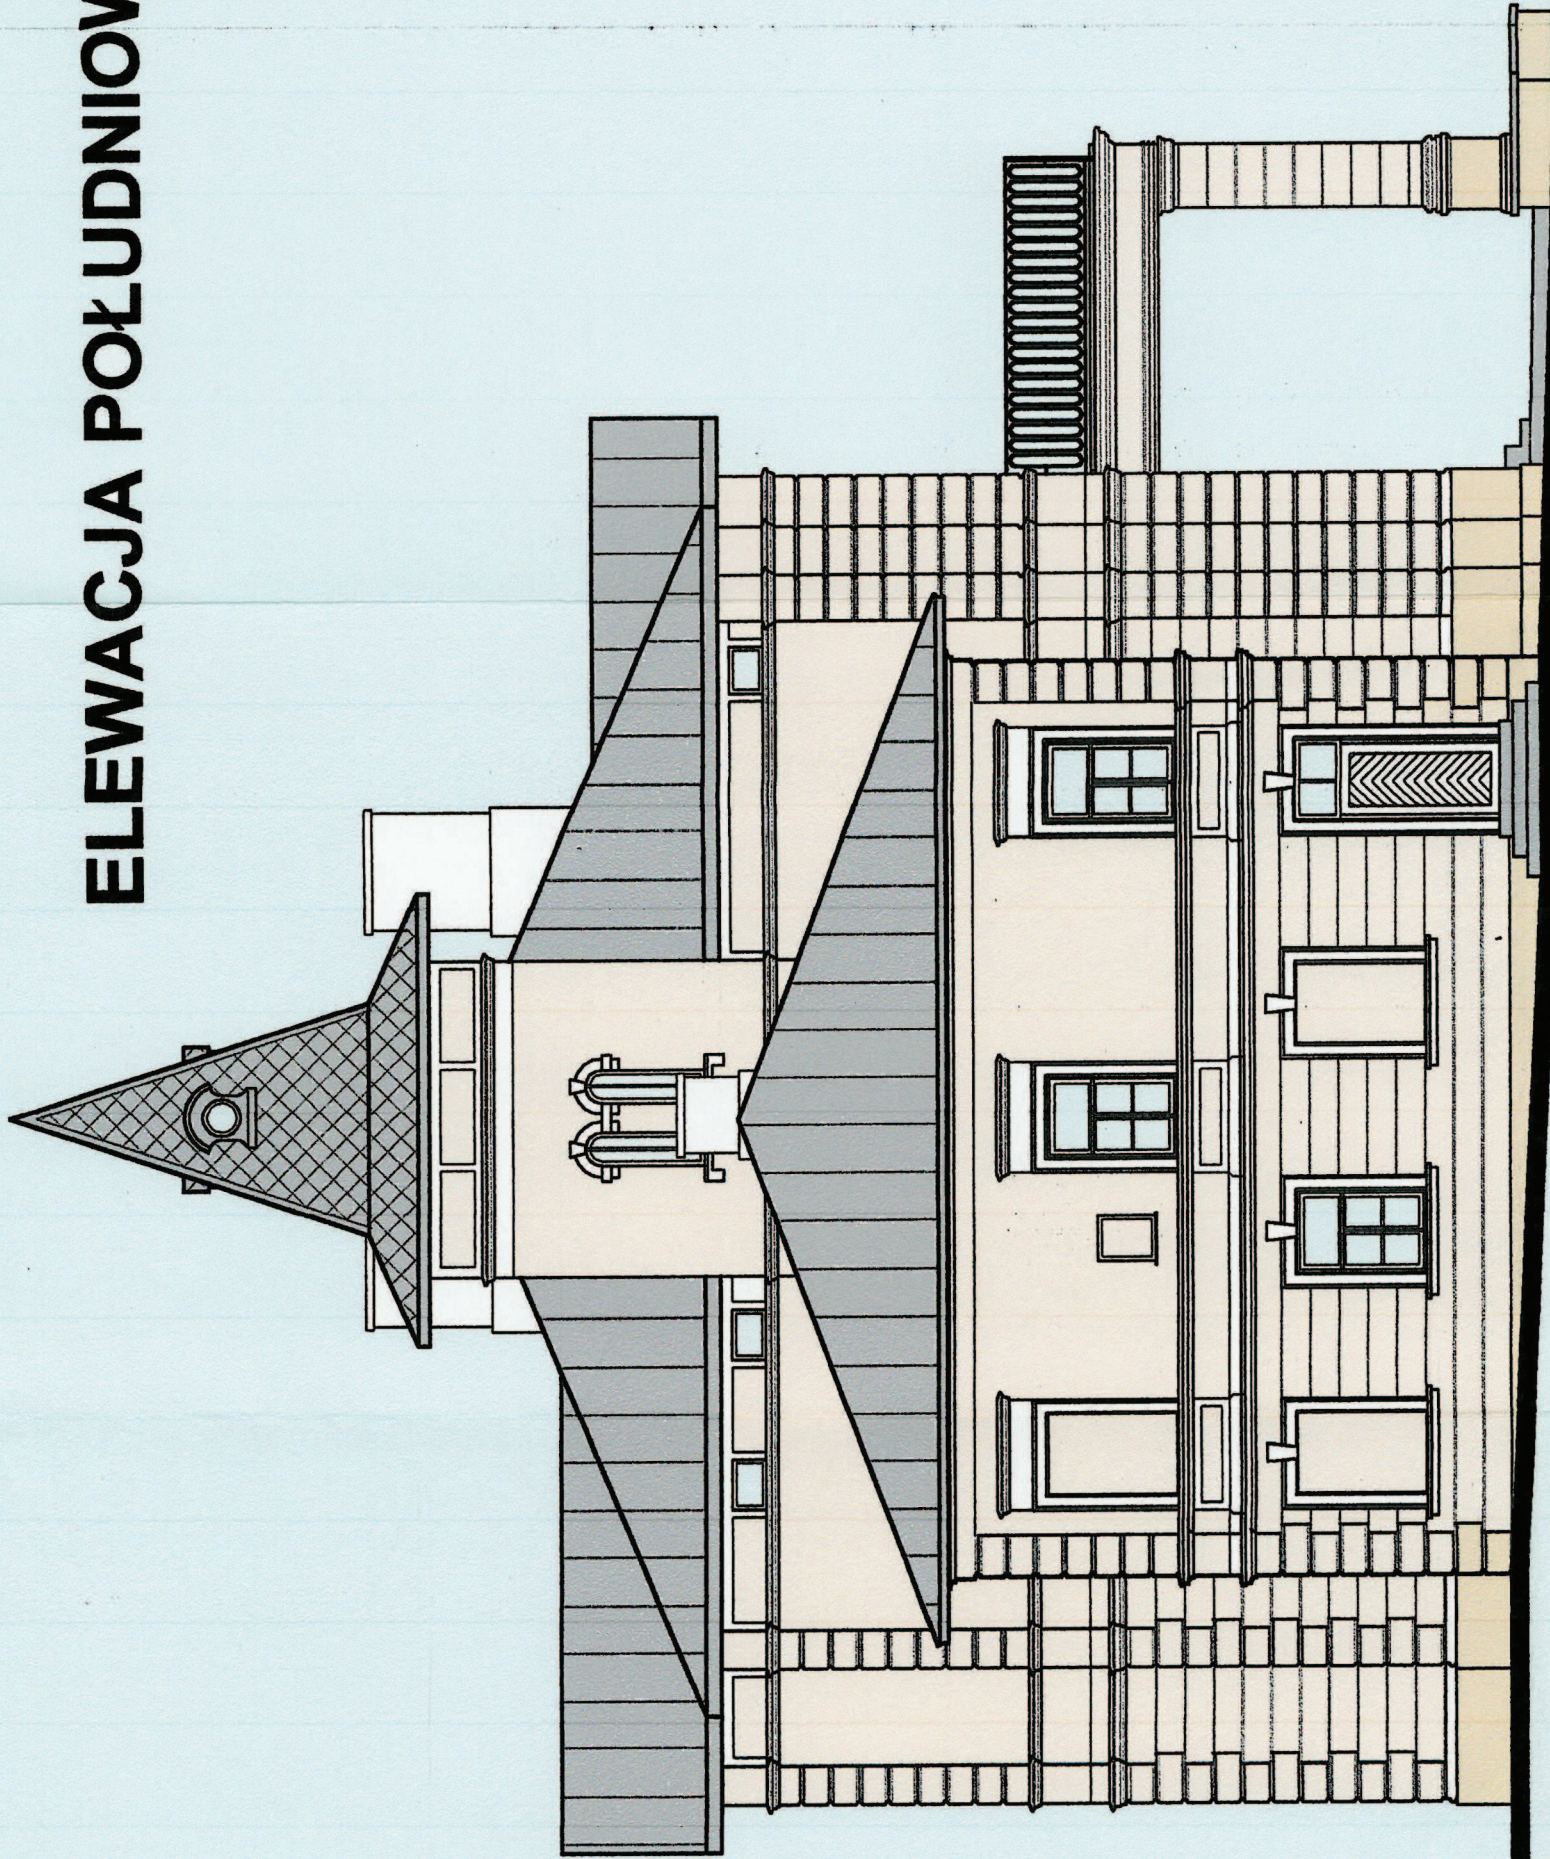

Lubelski Wojewódzki
Konservator Zabytków
ul. Archidiakańska 4
20-113 Lublin
tel./fax 532-90-35, 532-59-37

Starostwo Powiatowe
w Lublinie

załącznik nr 4 do decyzji
z dnia 2016.02.15
znak AB.6740.2015.240.MKC

PODINSPEKTOR

mgr inż. Małgorzata Kruczyk

UWAGA:

Przed rozpoczęciem realizacji kolorystyki elewacji, należy wykonać próbki kolorów przyjętych z katalogu Firmy KEIM na przygotowanym do malowania obiekcie. Po akceptacji ze strony Wojewódzkiego Conservatora Zabytków można przystąpić do prac malarskich.

Obiekt: Jastków Pałac – projekt kolorystyki elewacji

Adres: Jastków /dz. nr ew. 93/9)

Projektant	mgr inż. arch. Janusz Bielak upr. bud. Nr 806/Lb/71 inż. Remigiusz Mazurek upr. bud. nr 1055/Lb/79	Skala 1:100
Sprawdził:	mgr inż. arch. Wacław Kondziola upr. bud. nr 2550/Lb/85	Data: 04.2015r
Rysunek:	Elewacja południowa - plansza	Nr rys. 5

LEGENDA:


- ① NR 9055 wg Farb Keim
Farby Mineralne sp. z o.o.
- ② NR 9058 wg Farb Keim
Farby Mineralne Sp. z o.o.
- ③ Malować w kolorze naturalnym
piaskowca
- ④ Stolarka okienna w kolorze
białym
- ⑤ Pokrycie dachu wg producenta
blacha Tytan cynk


JASTKÓW PAŁAC DZ. NR EW. 93/9
PROJEKT KOLORYSTYKI ELEWACJI

ELEWACJA ZACHODNIA 1:100

Lubelski Wojewódzki
Konservator Zabytków
ul. Archidjaka Józefa 4
20-113 Lublin
tel./fax 532-90-35, 532-59-37

STAROSTWO POWIATOWE
w Lublinie
20-074 Lublin, ul. Spokojna 9

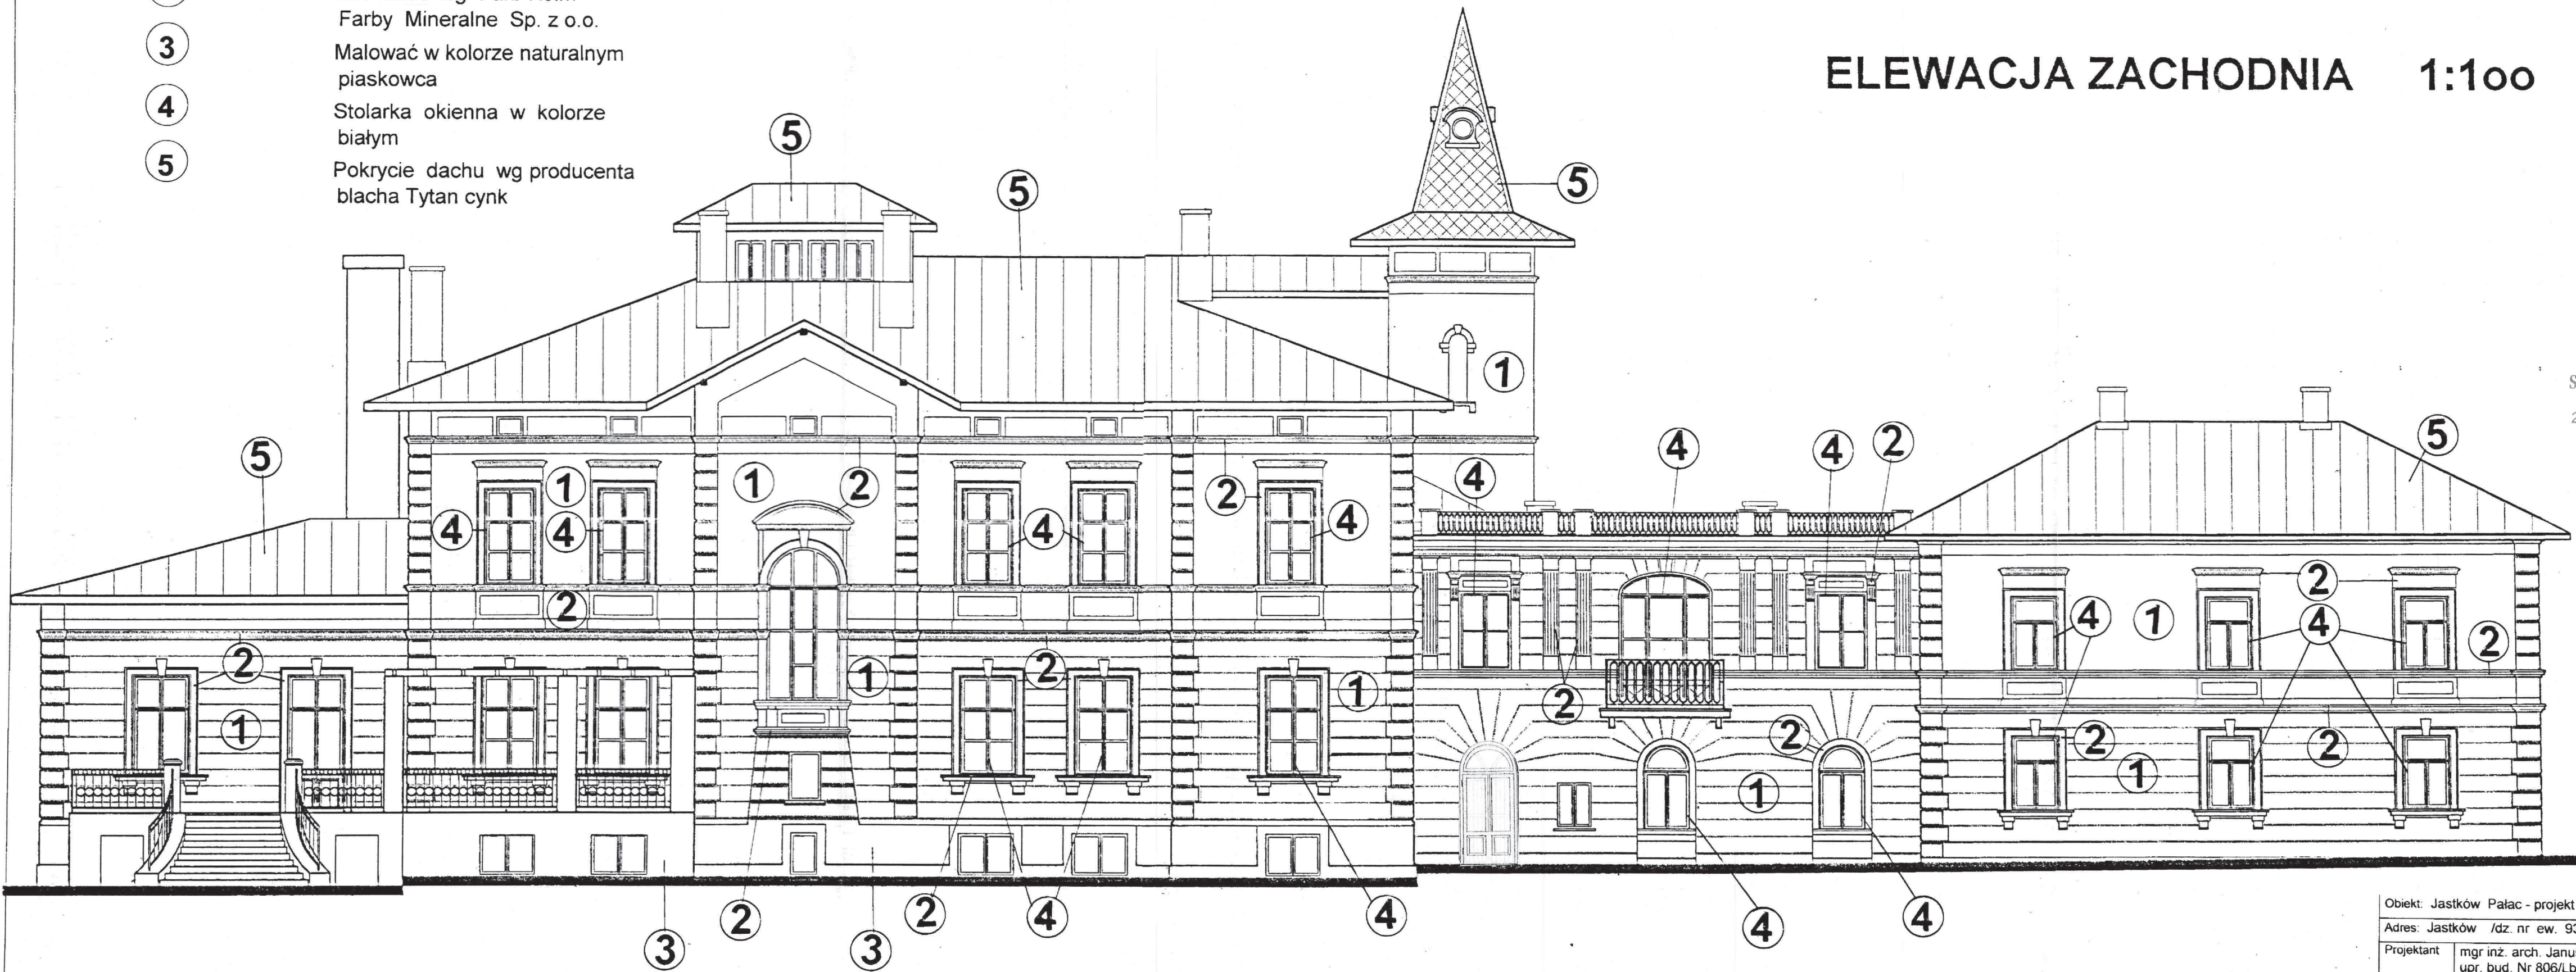

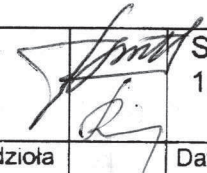Obiekt: Jastków Pałac - projekt kolorystyki elewacji			
Adres: Jastków /dz. nr ew. 93/9)			
Projektant	mgr inż. arch. Janusz Bielak upr. bud. Nr 806/Lb/71 inż. Remigiusz Mazurek upr. bud. nr 1055/Lb/79		Skala 1:100
Sprawdził	mgr inż. arch. Wacław Kondziola upr. bud. nr 2550/Lb/85		Data: 04.2015r
Rysunek: Elewacja zachodnia – kolor dyspozycje			Nr rys. 6

JASTKÓW PAŁAC DZ. NR EW. 93/9
PROJEKT KOLORYSTYKI ELEWACJI

Lubelski Wojewódzki
Konservator Zabytków
ul. Archidiecejska 4
20-113 Lublin
tel./fax 532-90-35, 532-59-37


ELEWACJA WSCHODNIA 1:100

LEGENDA:

- 1
- 2
- 3
- 4
- 5

NR 9055 wg Farb Keim
Farby Mineralne sp. z o.o.
NR 9058 wg Farb Keim
Farby Mineralne Sp. z o.o.
Malować w kolorze naturalnym
piaskowca
Stolarka okienna w kolorze
białym
Pokrycie dachu wg producenta
blacha Tytan cynk

STAROSTWO POWIATOWE
w Lublinie
20-074 Lublin, ul. Słoneczna 9

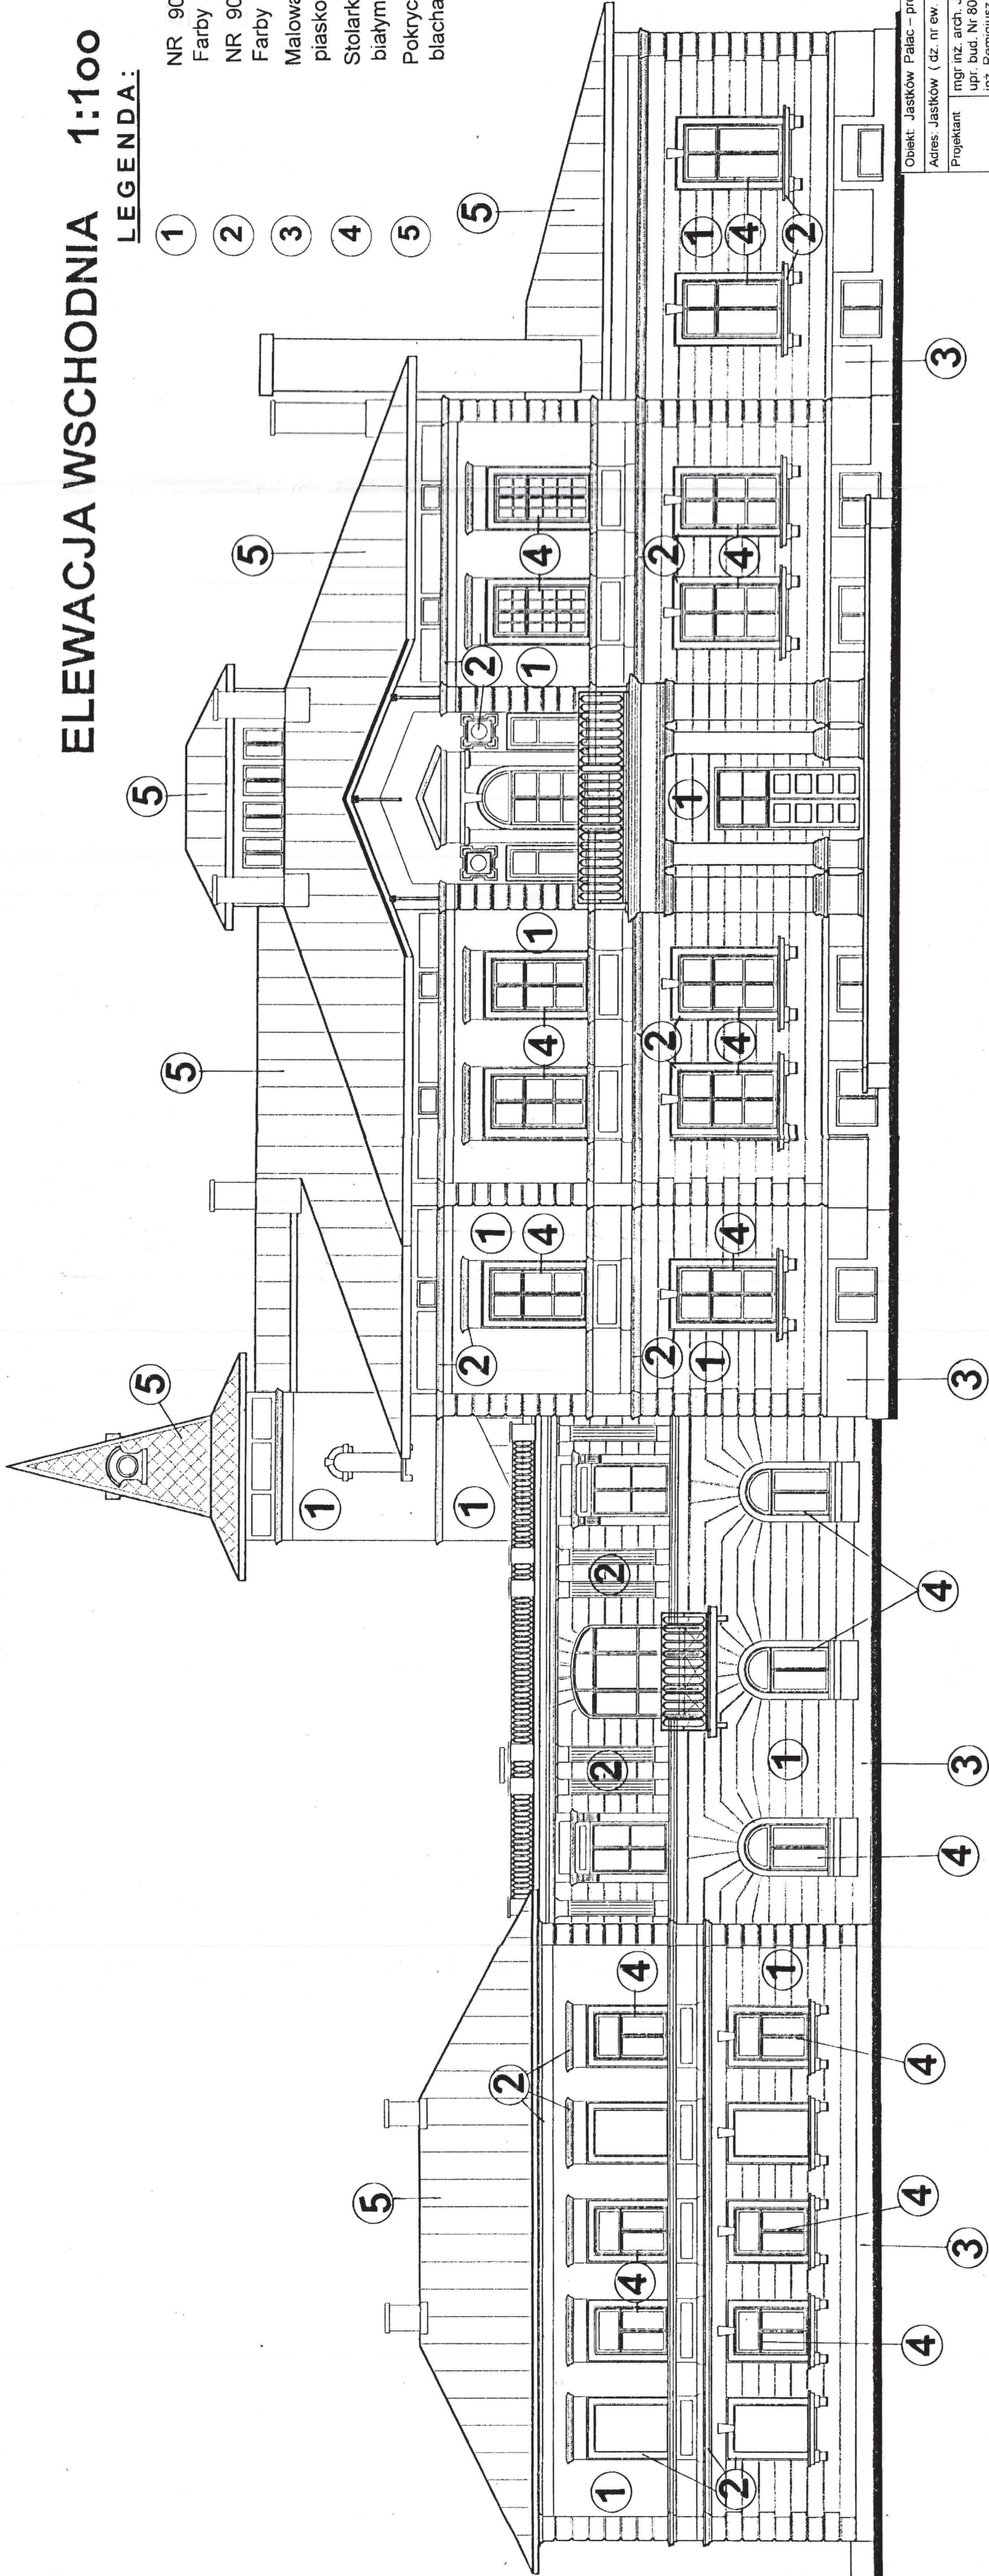

Obiekt: Jastków Pałac – projekt kolorystyki elewacji			
Adres: Jastków (dz. nr ew. 93/9)			
Projektant	mgr inż. arch. Janusz Bielski	Skala	1:100
	upr. bud. Nr 806/Lb/71		
	inż. Remigiusz Mazurek		
Sprawdził	mgr inż. arch. Wacław Kondziola	Data	12.2014r.
	upr. bud. nr 1055/Lb/79		
Rysunek:	upr. bud. nr 2550/Lb/85	Nr rys.	7
	Elewacja wschodnia-kolor dyspozycje		

Lubelski Województwo
Konservator Zabytków
ul. Archidiecejowska 4
20-113 Lublin
tel./fax 512-59-23, 512-59-87


ELEWACJA PÓŁNOCNA 1:100


LEGENDA:

- 1
- 2
- 3
- 4
- 5

NR 9055 wg Farb Keim
Farby Mineralne sp. z o.o.
NR 9058 wg Farb Keim
Farby Mineralne Sp. z o.o.
Malować w kolorze naturalnym
piaskowca
Stolarka okienna w kolorze
białym
Pokrycie dachu wg producenta
blacha Tytan cynk

STAROSTWO POWIATOWE
w Lublinie
20-074 Lublin, ul. Spokojna 9

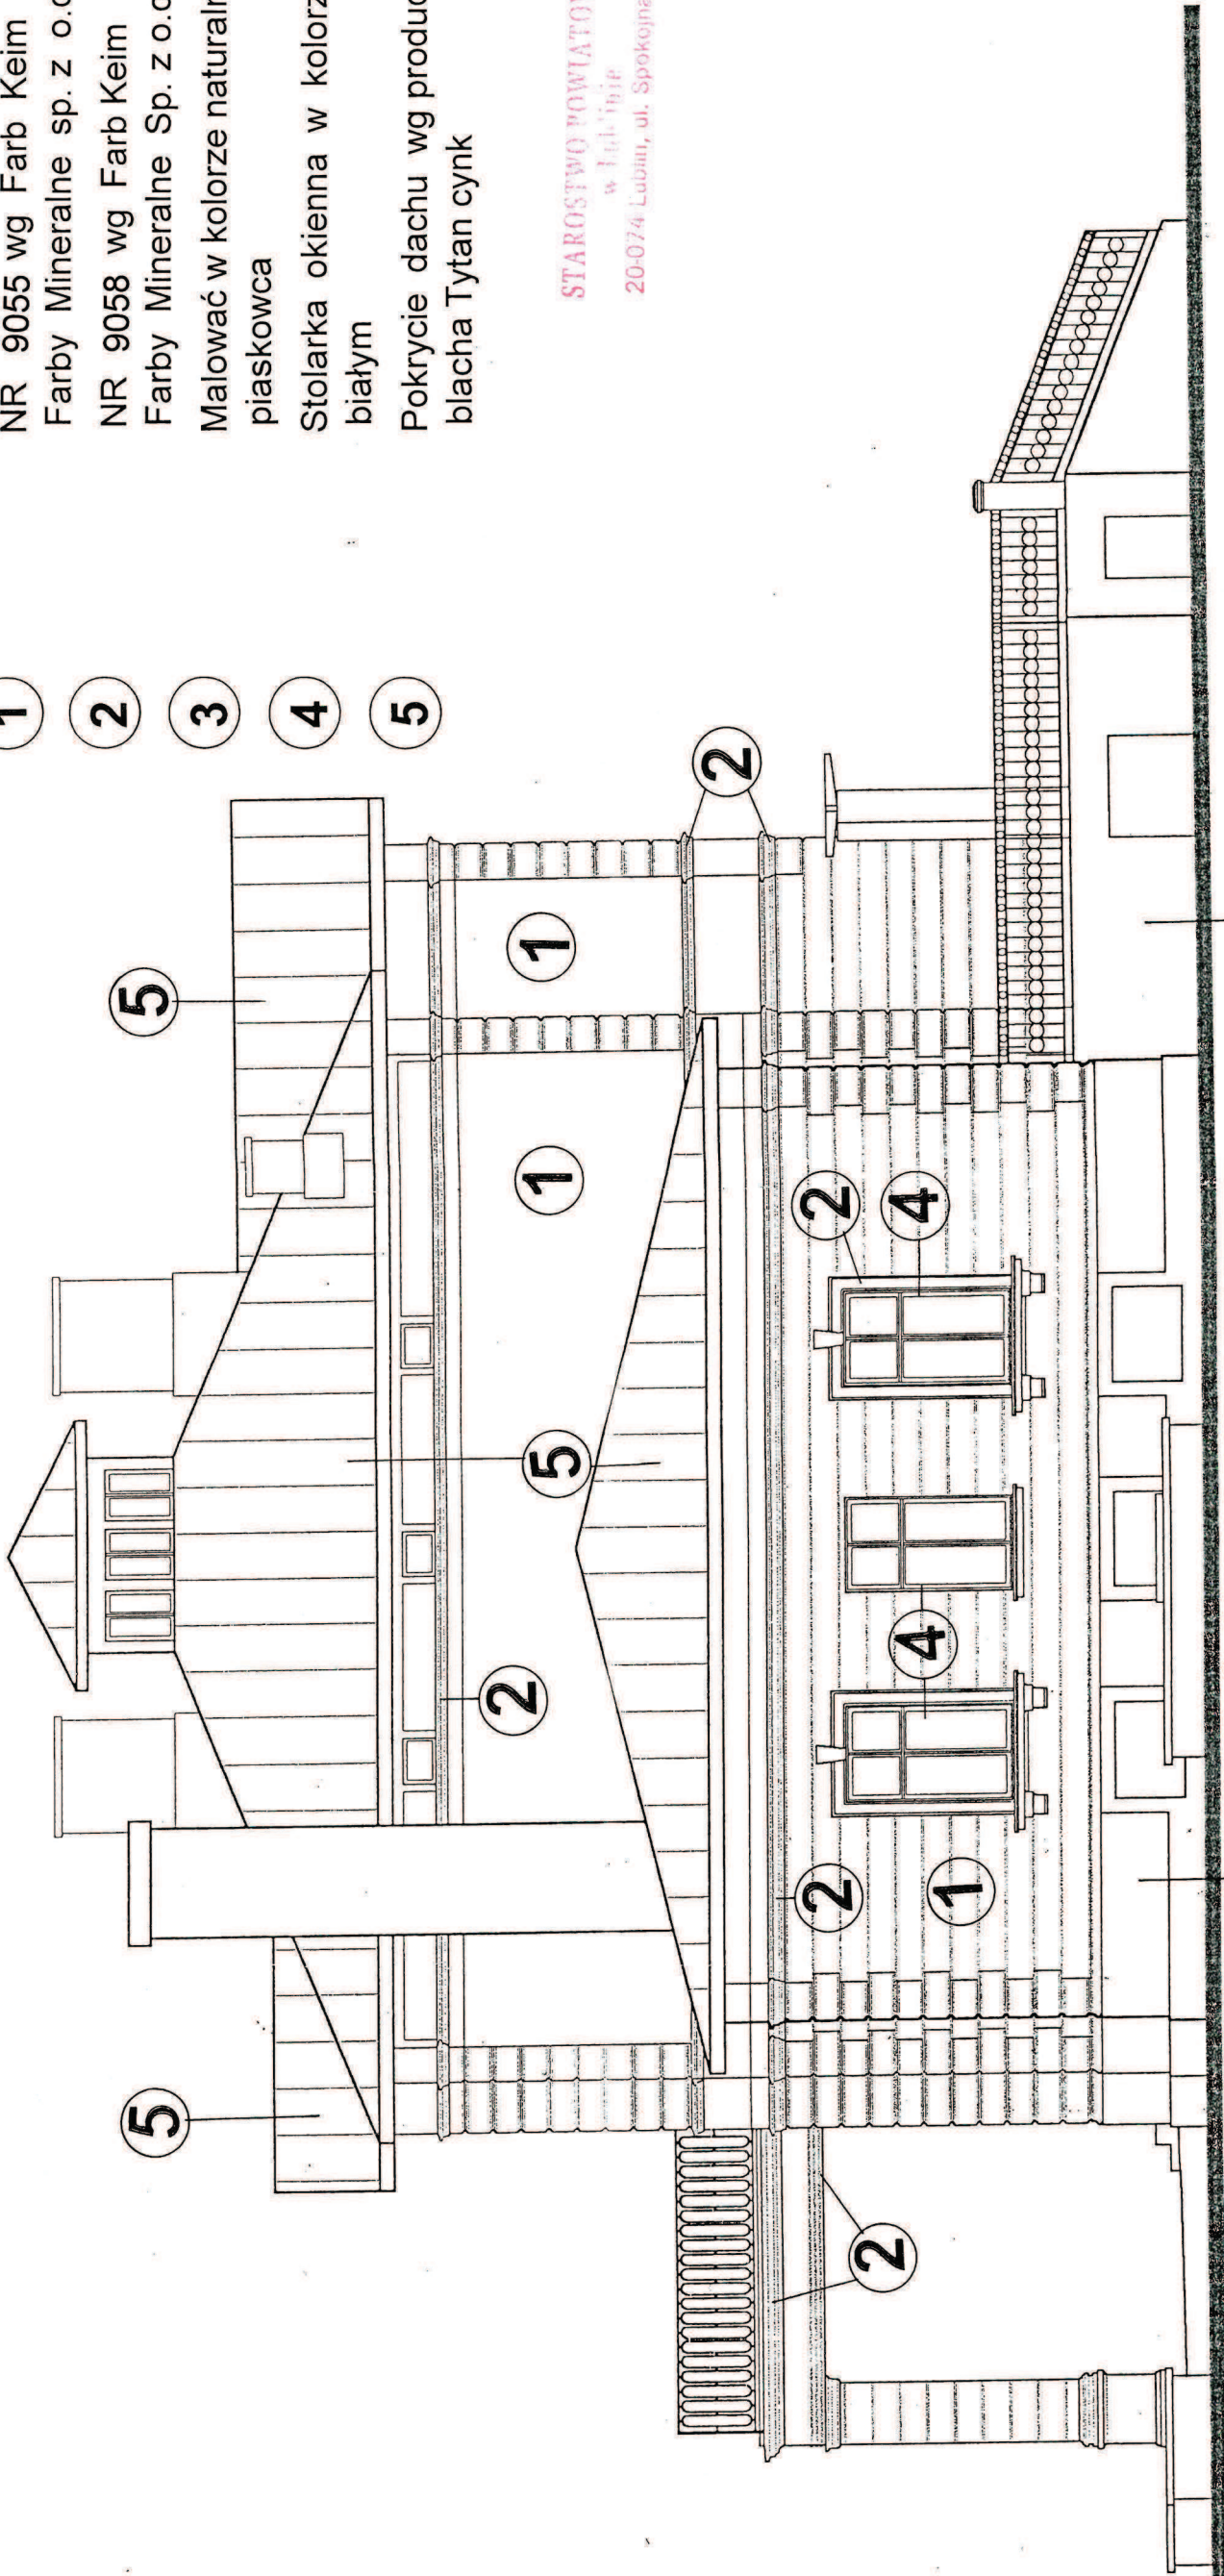

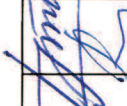Obiekt: Jastków Pałac – projekt kolorystyki elewacji			
Adres: Jastków /dz. nr geod. 93/9)			
Projektant	mgr inż. arch. Janusz Biela upr. bud. Nr806/Lb/71		Skala 1:100
	inż. Remigiusz Mazurek upr. bud. nr 1055/Lb/85		
Sprawdził:	mgr inż. arch. Wacław Kondziola upr. bud. nr 2550/Lb/85	Data:	04.2015r
Rysunek:		Nr rys.	8
Elewacja północna – kolor dyspozycje			


Lubelski Wojewódzki
Konservator Zabytków
ul. Archidiakowska 4
20-112 Lublin
tel/fax 522-90-35, 522-59-37

ELEWACJA POŁUDNIOWA 1:100

LEGENDA:

- 1 NR 9055 wg Farb Keim
- 2 Farby Mineralne sp. z o.o.
- 3 NR 9058 wg Farb Keim
- 4 Farby Mineralne Sp. z o.o.
- 5 Malować w kolorze naturalnym piaskowca
- 6 Stolarka okienna w kolorze białym
- 7 Pokrycie dachu wg producenta blacha Tytan cynk

STAROSTWO POWIATOWE
w Lublinie
20-074 Lublin, ul. Spokojna 9

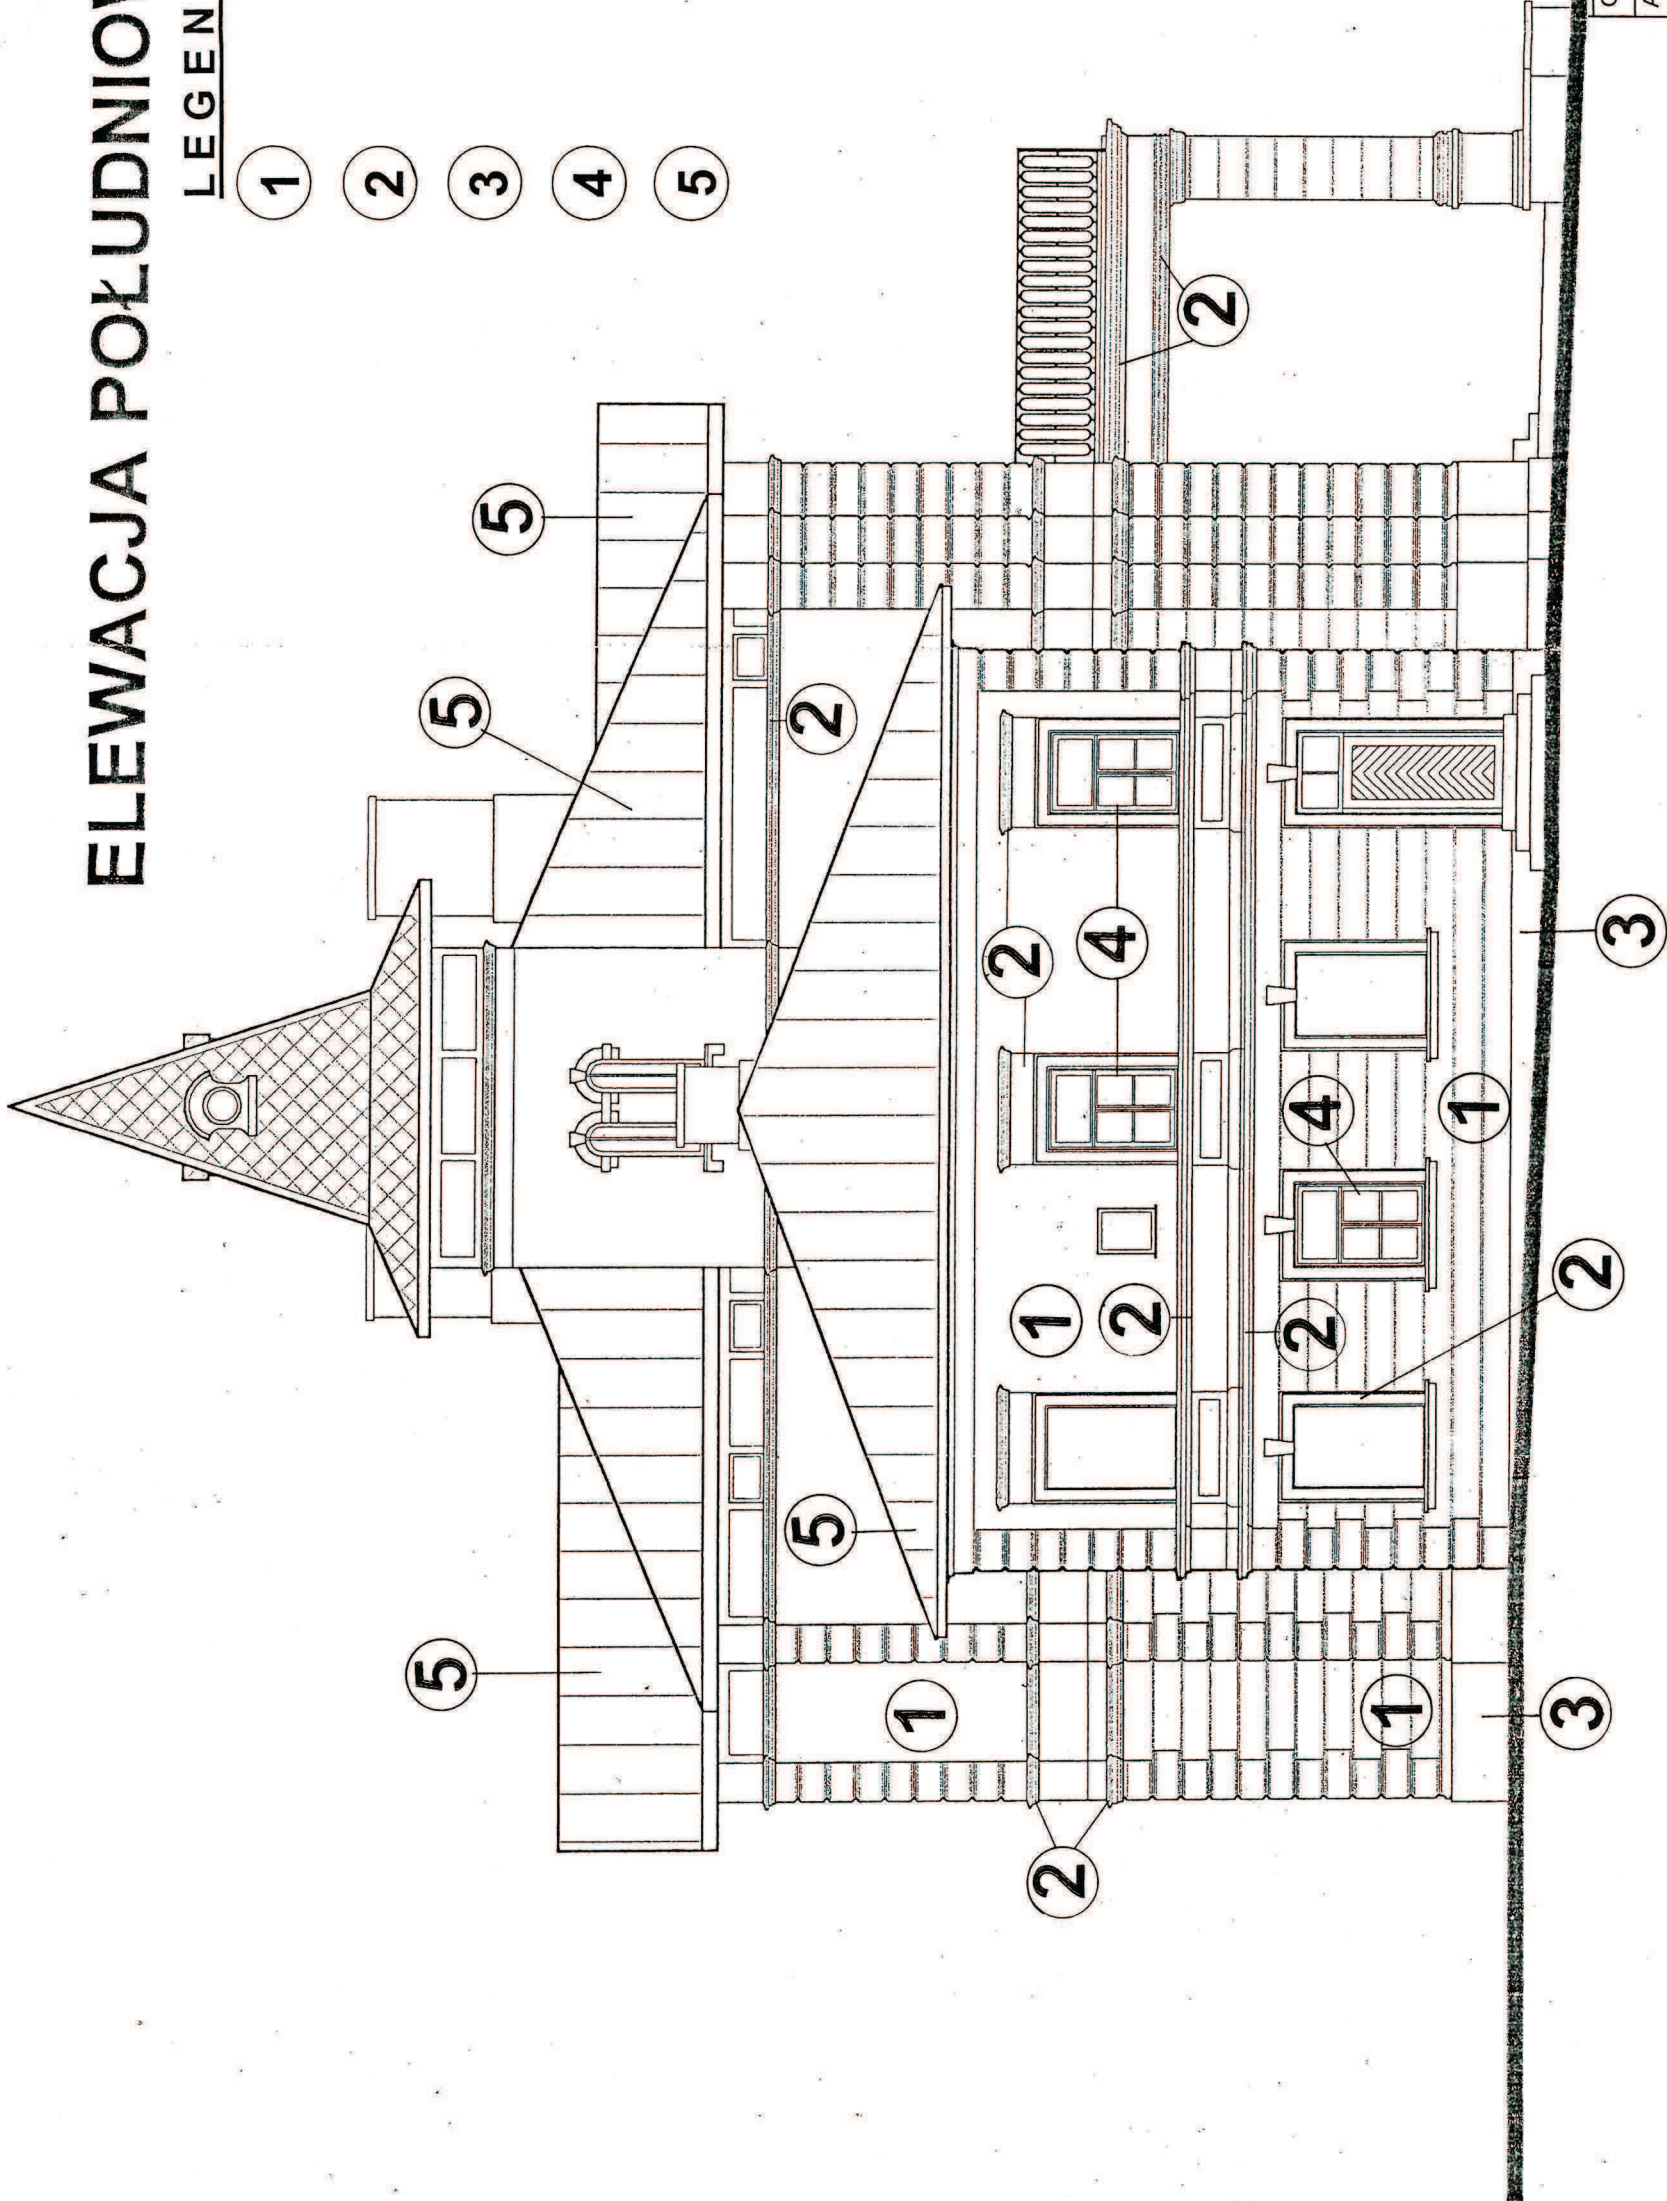


Obiekt: Jastków Pałac – projekt kolorystyki elewacji				
Adres Jastków /dz. nr geod. 93/9)				
Projektant	mgr inż. arch. Janusz Biela upr. bud. Nr 806/Lb/71 inż. Remigiusz Mazurek			Skala 1:100
	upr. bud. nr 1055/Lb/79			
Sprawdził:	mgr inż. arch. Wacław Kondziola upr. bud. nr 2550/Lb/85			Data: 04.2015r
Rysunek:			Nr rys.	
Elewacja południowa-kolor dyspozycje			9	

JASTKÓW PAŁAC DZ. NR EW. 93/9
PROJEKT KOLORYSTYKI ELEWACJI

- POKRYCIE DACHU-BLACHA TYTAN-CYNK
- DESKOWANIE GRUB. 25 MM
- KROKWIIE ISTNIEJĄCE - W PRZYPADKU
- ZŁEGO STANU KROKWI NALEŻY USUNĄĆ
- USZKODZONE A WMONTOWAĆ NOWE

Lubelski Wojewódzki
Konservator 7 Dyktów
ul. Archidiałowska 4
20-113 Lublin
tel./fax 532-90-35, 532-59-37

STAROSTWO POWIATOWE
w Lublinie
20-074 Lublin, ul. Spokojna 9

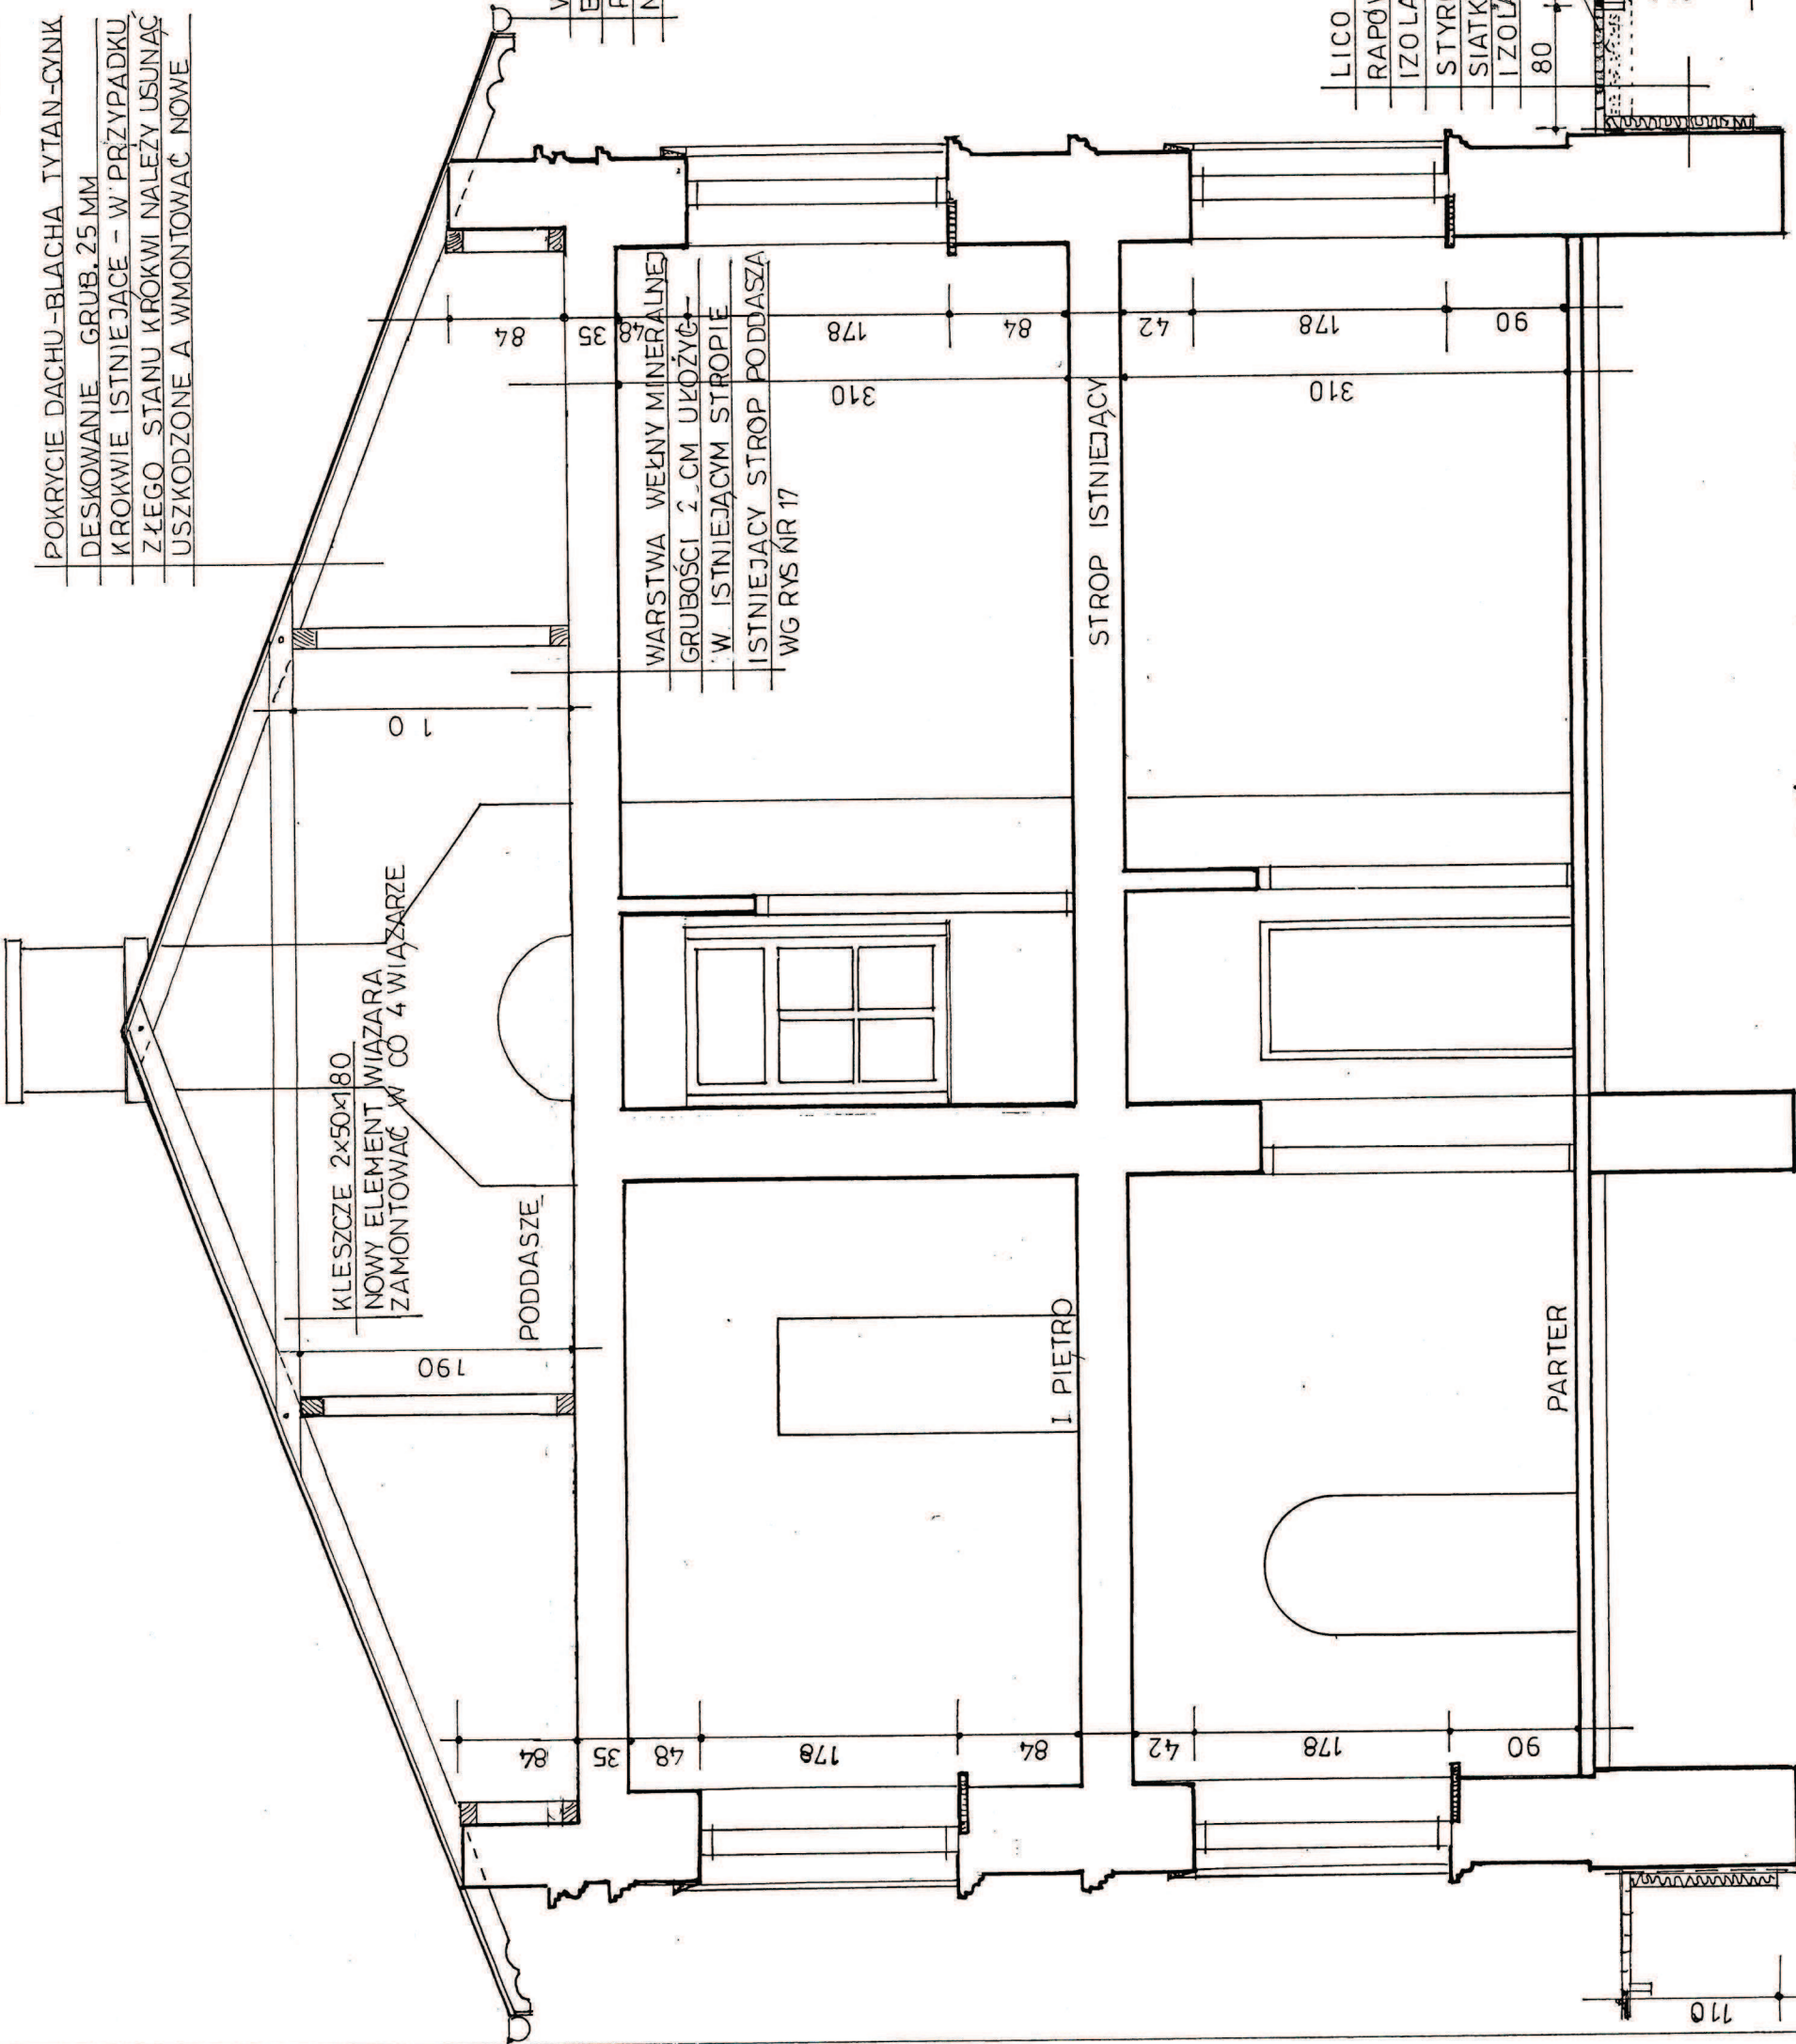


PRZĘKRÓJ A-A 1:50

Obiekt: Projekt remontu kolorystyki elewacji budynku Pałacu	
Adres Jastków /dz. nr geod. 93/9)	
Projektant	mgr inż. arch. Janusz Bielański upr. bud. nr 806/Lb/71
Sprawił:	inż. Remigiusz Mazurek upr. bud. nr 1055/Lb/79
Rysunek:	mgr inż. arch. Władysław Kondziola upr. bud. nr 2550/Lb/85
Skala	1:50
Data	05.2015
Nr rys.	10

INWENTARYZACJA DETALU ARCHITEKTONICZNEGO

Lubelski Wojewódzki
Konserwator Zabytków
ul. Archidiakańska 4
20-113 Lublin
tel./fax 522-90-25, 532-59-37

STAROSTWO POWIATOWE
w Lublinie
20-074 Lublin, ul. Spokojna 9

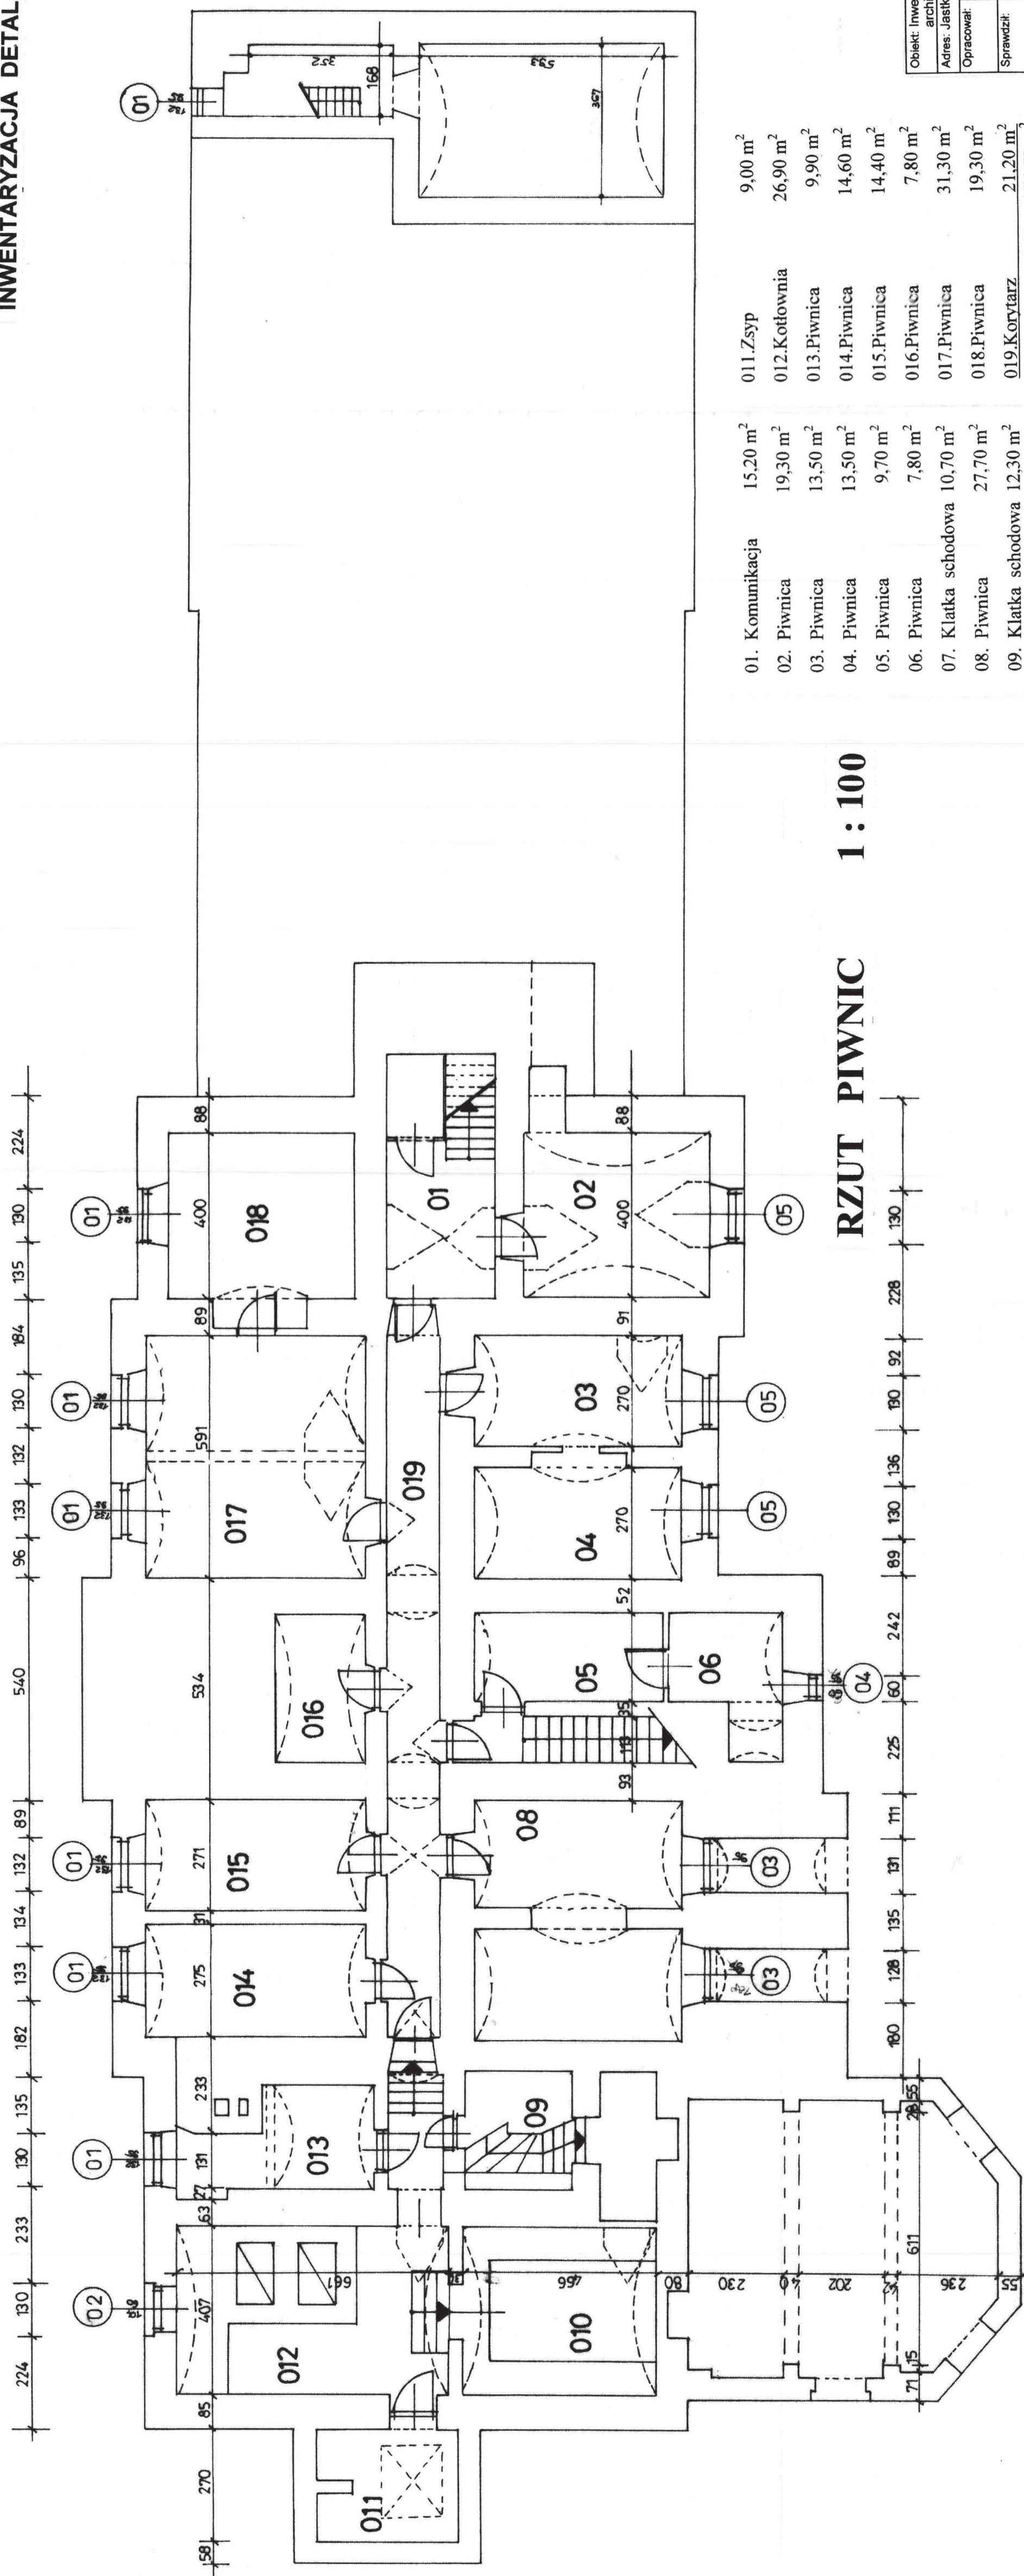


01. Komunikacja	15,20 m ²	011.Zyp	9,00 m ²
02. Pivnica	19,30 m ²	012.Kotłownia	26,90 m ²
03. Pivnica	13,50 m ²	013.Pivnica	9,90 m ²
04. Pivnica	13,50 m ²	014.Pivnica	14,60 m ²
05. Pivnica	9,70 m ²	015.Pivnica	14,40 m ²
06. Pivnica	7,80 m ²	016.Pivnica	7,80 m ²
07. Klatka schodowa	10,70 m ²	017.Pivnica	31,30 m ²
08. Pivnica	27,70 m ²	018.Pivnica	19,30 m ²
09. Klatka schodowa	12,30 m ²	019.Korytarz	21,20 m ²
010.Pivnica	19,10 m ²	Razem	P.U. = 284,70 m ²

Adres: Jaskół (dz. nr ew. 39/9)

Opracował:	inż. Remigiusz Mazurek upr. bud. nr 1055/Lb/79	Skala 1:100
Sprawił:		Data: 05.2015r
Rysunek:	RZUT PIWNIC	
	Nr rys.	11

JASTKÓW PAŁAC
INWENTARYZACJA DETALU ARCHITEKTONICZNEGO

DZ. NR EW. 93/9

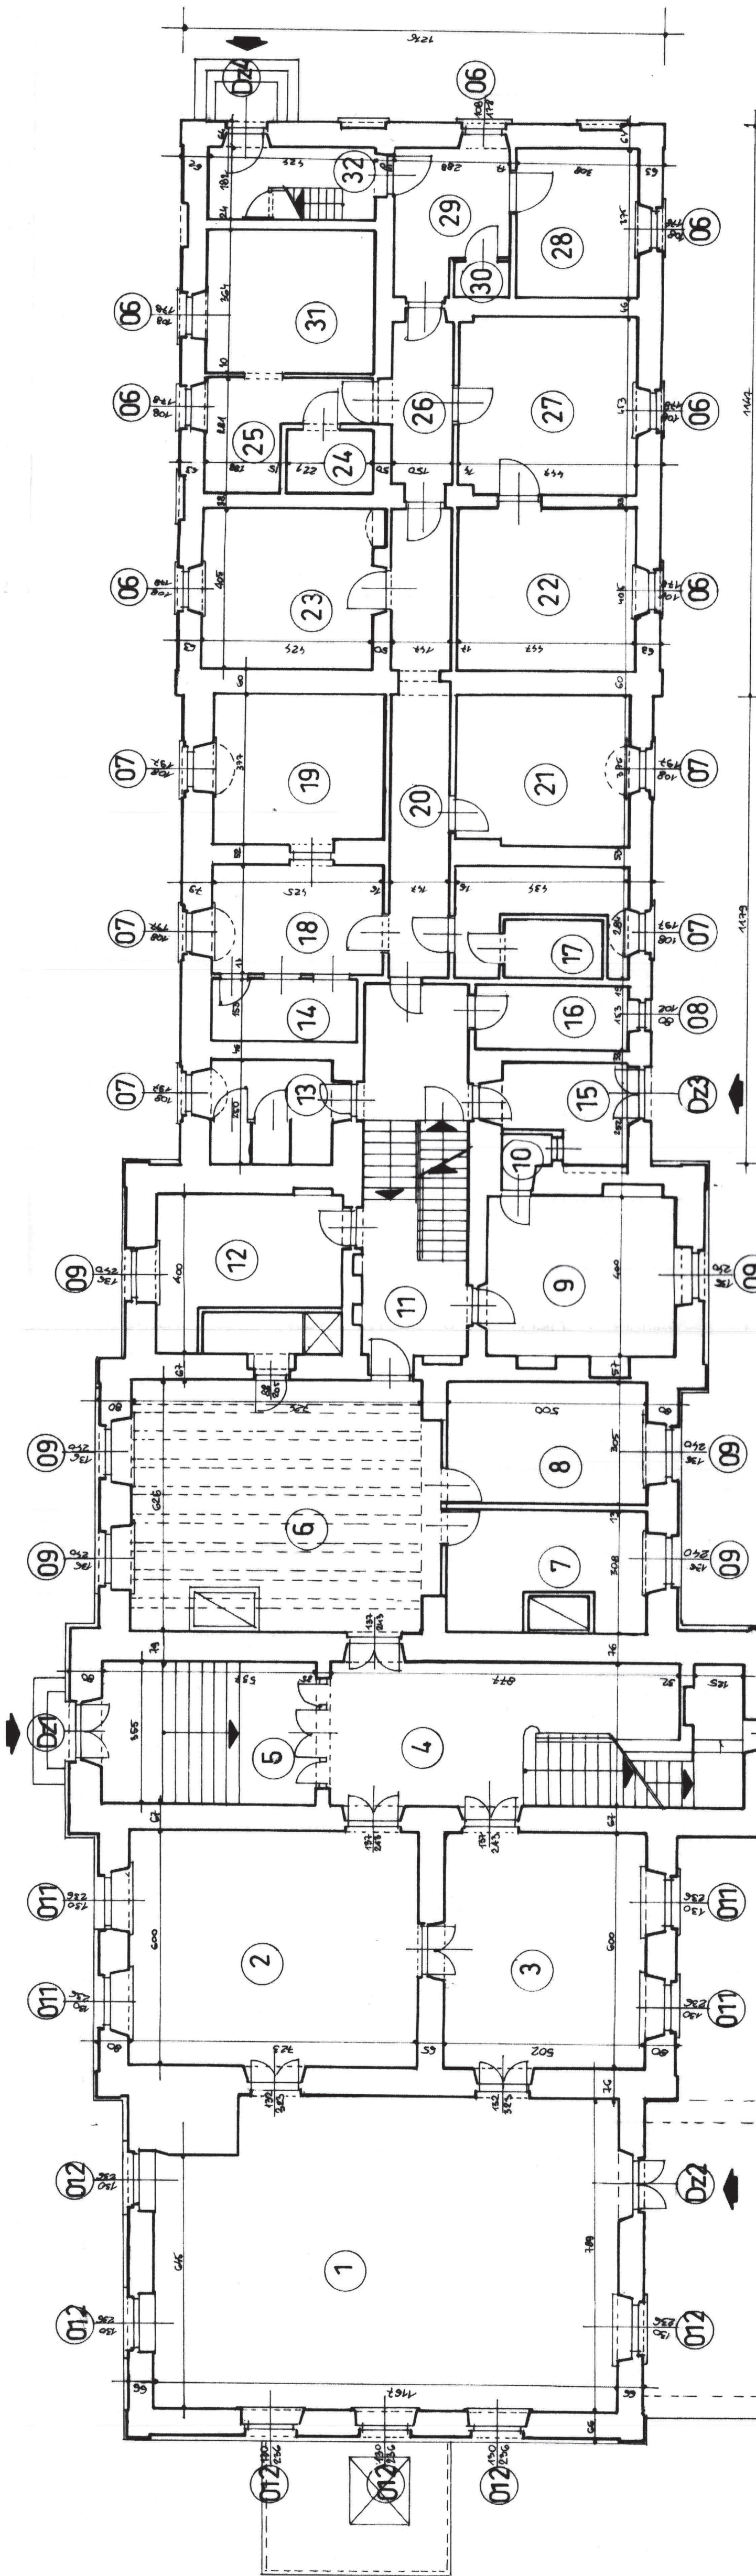

1. Pokój biurowy	88,60 m ²	11. Klatka schodowa	24,30 m ²	21. Pokój biurowy	15,70 m ²
2. Pokój biurowy	43,40 m ²	12. Pokój biurowy	18,30 m ²	22. Pokój biurowy	18,10 m ²
3. Pokój biurowy	30,10 m ²	13. Sanitariat	7,60 m ²	23. Pokój biurowy	17,50 m ²
4. Hall komunikacyjny	27,90 m ²	14. Pokój socjalny	5,70 m ²	24. Pomieszczenie porząd.	3,50 m ²
5. Komunikacja	18,50 m ²	15. Wiatrołap	6,70 m ²	25. Zaplecze	7,90 m ²
6. Hall	44,60 m ²	16. Pokój socjalny	6,30 m ²	26. Korytarz	6,30 m ²
7. Pokój biurowy	15,30 m ²	17. Magazyn	12,30 m ²	27. Pokój biurowy	19,70 m ²
8. Pokój biurowy	15,20 m ²	18. Pokój biurowy	11,90 m ²	28. Pokój biurowy	10,50 m ²
9. Pokój biurowy	20,00 m ²	19. Pokój biurowy	16,00 m ²	29. Przedpokój	9,20 m ²
10. Sanitariat	0,90 m ²	20. Korytarz	16,90 m ²	30. Sanitariat	1,30 m ²
				31. Pokój biurowy	15,40 m ²
				32. Klatka schodowa	7,70 m ²
				Razem	P.U. = 563,30 m ²

1:50

RZUT PARTERU


STAROSTWO POWIATOWE
w Lublinie
20-074 Lublin, ul. Spokojna 9

Opis: Inwentaryzacja architektoniczno-konserwatorska detali architektonicznych			
Adres: Jastków (dz. nr ew. 93/9)			
Opracował: inż. Remigiusz Mazurek			
upr. bud. nr 1055/Lb/79			
Sprawdził: [Signature]			
Data: 05.2015r.			
Rysunek: RZUT PARTERU			
Nr rys. 12			

INWENTARYZACJA DETALU ARCHITEKTONICZNEGO

22 konferencyna w Łodzi

101.	Salon konferencyjny	70,10 m ²
102.	Pomieszczenie biurowe	23,80 m ²
103.	Klatka schodowa	29,50 m ²
104.	Pokój biurowy	32,90 m ²
105.	Korytarz	11,30 m ²
106.	Sekretariat	34,40 m ²
107.	Pokój biurowy	20,40 m ²
108.	Sanitarat	7,90 m ²
109.	Klatka schodowa	18,80 m ²
110.	Pokój biurowy	19,90 m ²
111.	Umывальня	12,10 m ²
112.	Pokój biurowy	10,50 m ²
113.	Sanitarat	1,10 m ²
114.	Pokój biurowy	20,00 m ²
115.	Pokój biurowy	16,00 m ²
116.	Pokój biurowy	16,00 m ²
117.	Pokój biurowy	19,00 m ²
118.	Korytarz	33,30 m ²
120.	Pokój biurowy	16,80 m ²
121.	Pokój biurowy	11,00 m ²
122.	Pokój biurowy	21,30 m ²
123.	Pokój biurowy	15,20 m ²
124.	Sanitarat	1,20 m ²
125.	Klatka schodowa	8,20 m ²
Razem		P.U. = 470,70 m ²

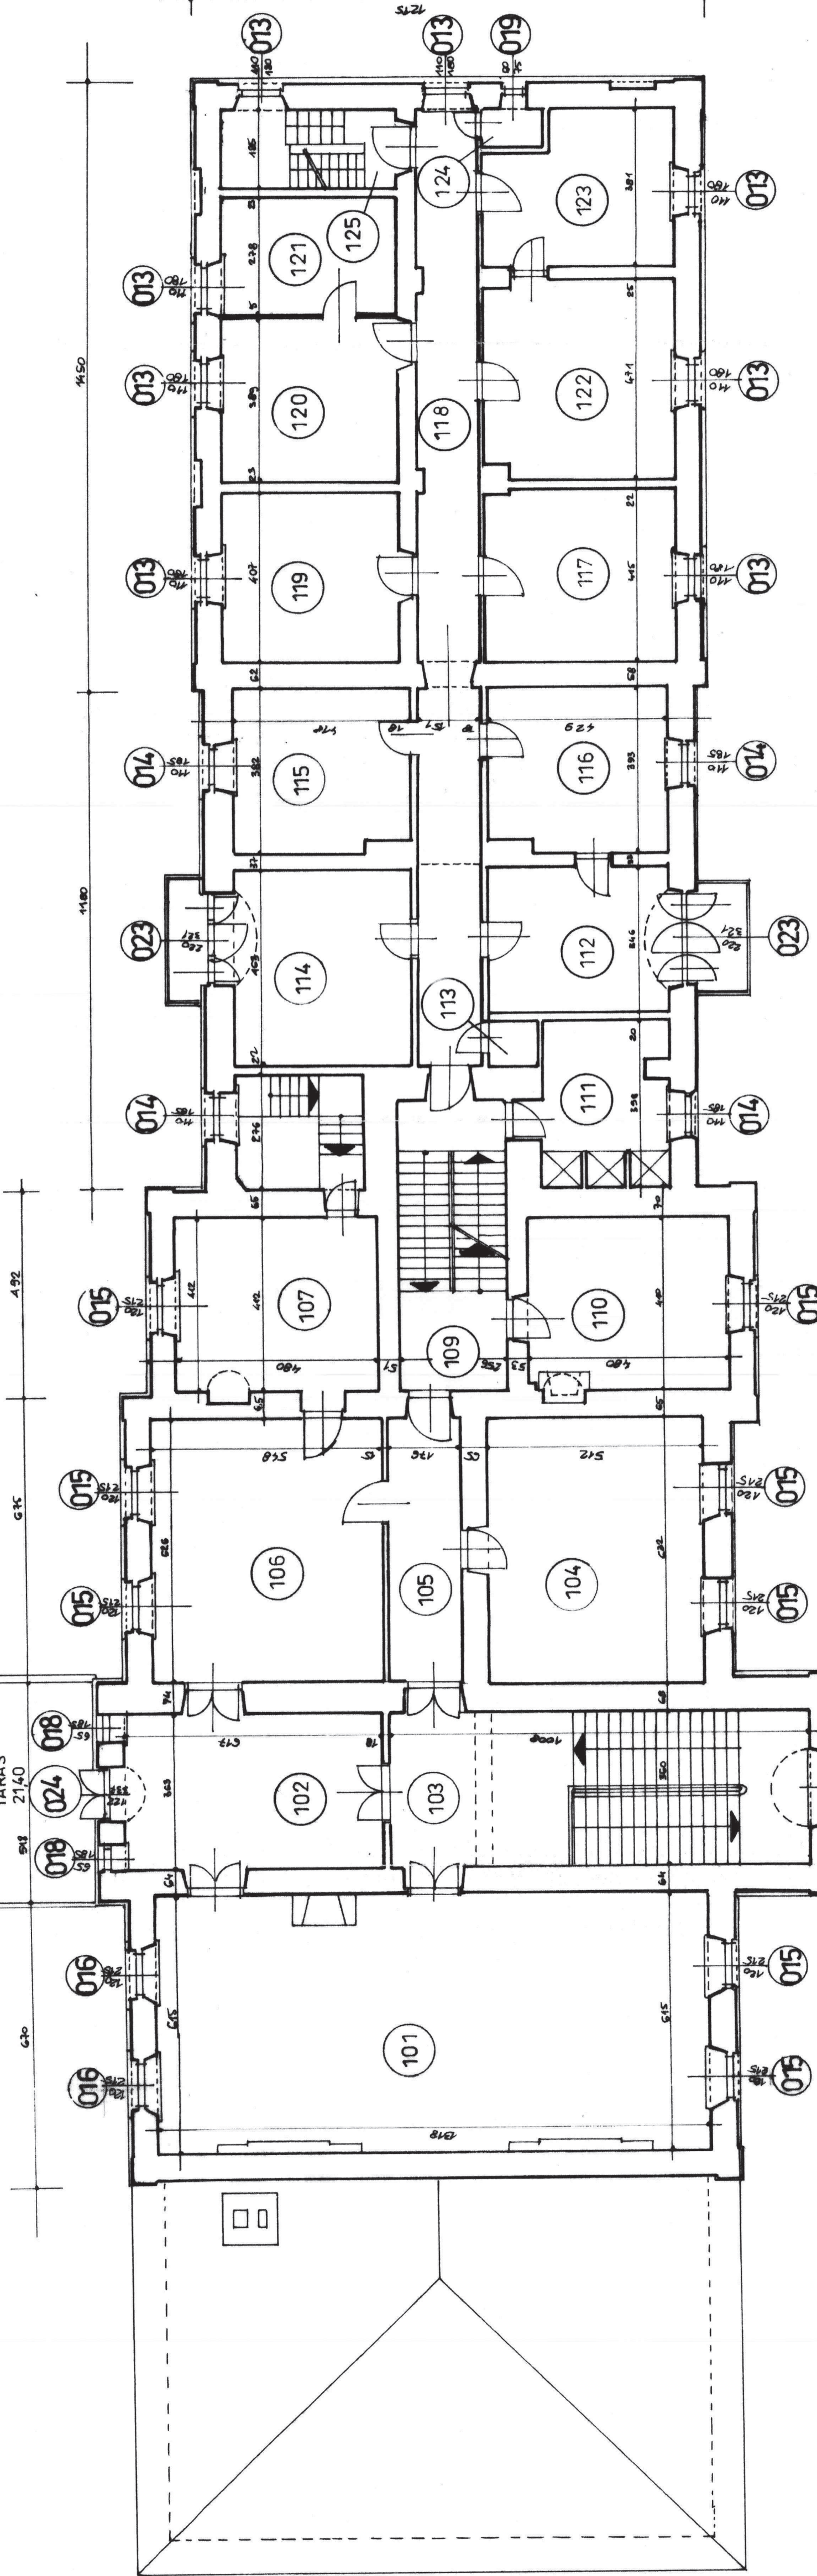


RZUT I PIETRA 1:50

Opis: Inwentaryzacja architektoniczno-konserwatorska detali architektonicznych	Adres: Jaskół (dz. nr ew. 93/9)		Skala: 1:100
Opracował: inż. Remigiusz Mazurek upr. bud. nr 1055/Lb/79	Sprawdził:		Data: 05.2015
Rysunek: RZUT PIĘTRA			Nr rys. 13

JASTKÓW PAŁAC
INWENTARYZACJA DETALU ARCHITEKTONICZNEGO

DZ. NR EW. 93/9

5 MOSTWO POWIATOWE
ul. Fabryczna
20-074 Lublin, ul. Spokojna 9




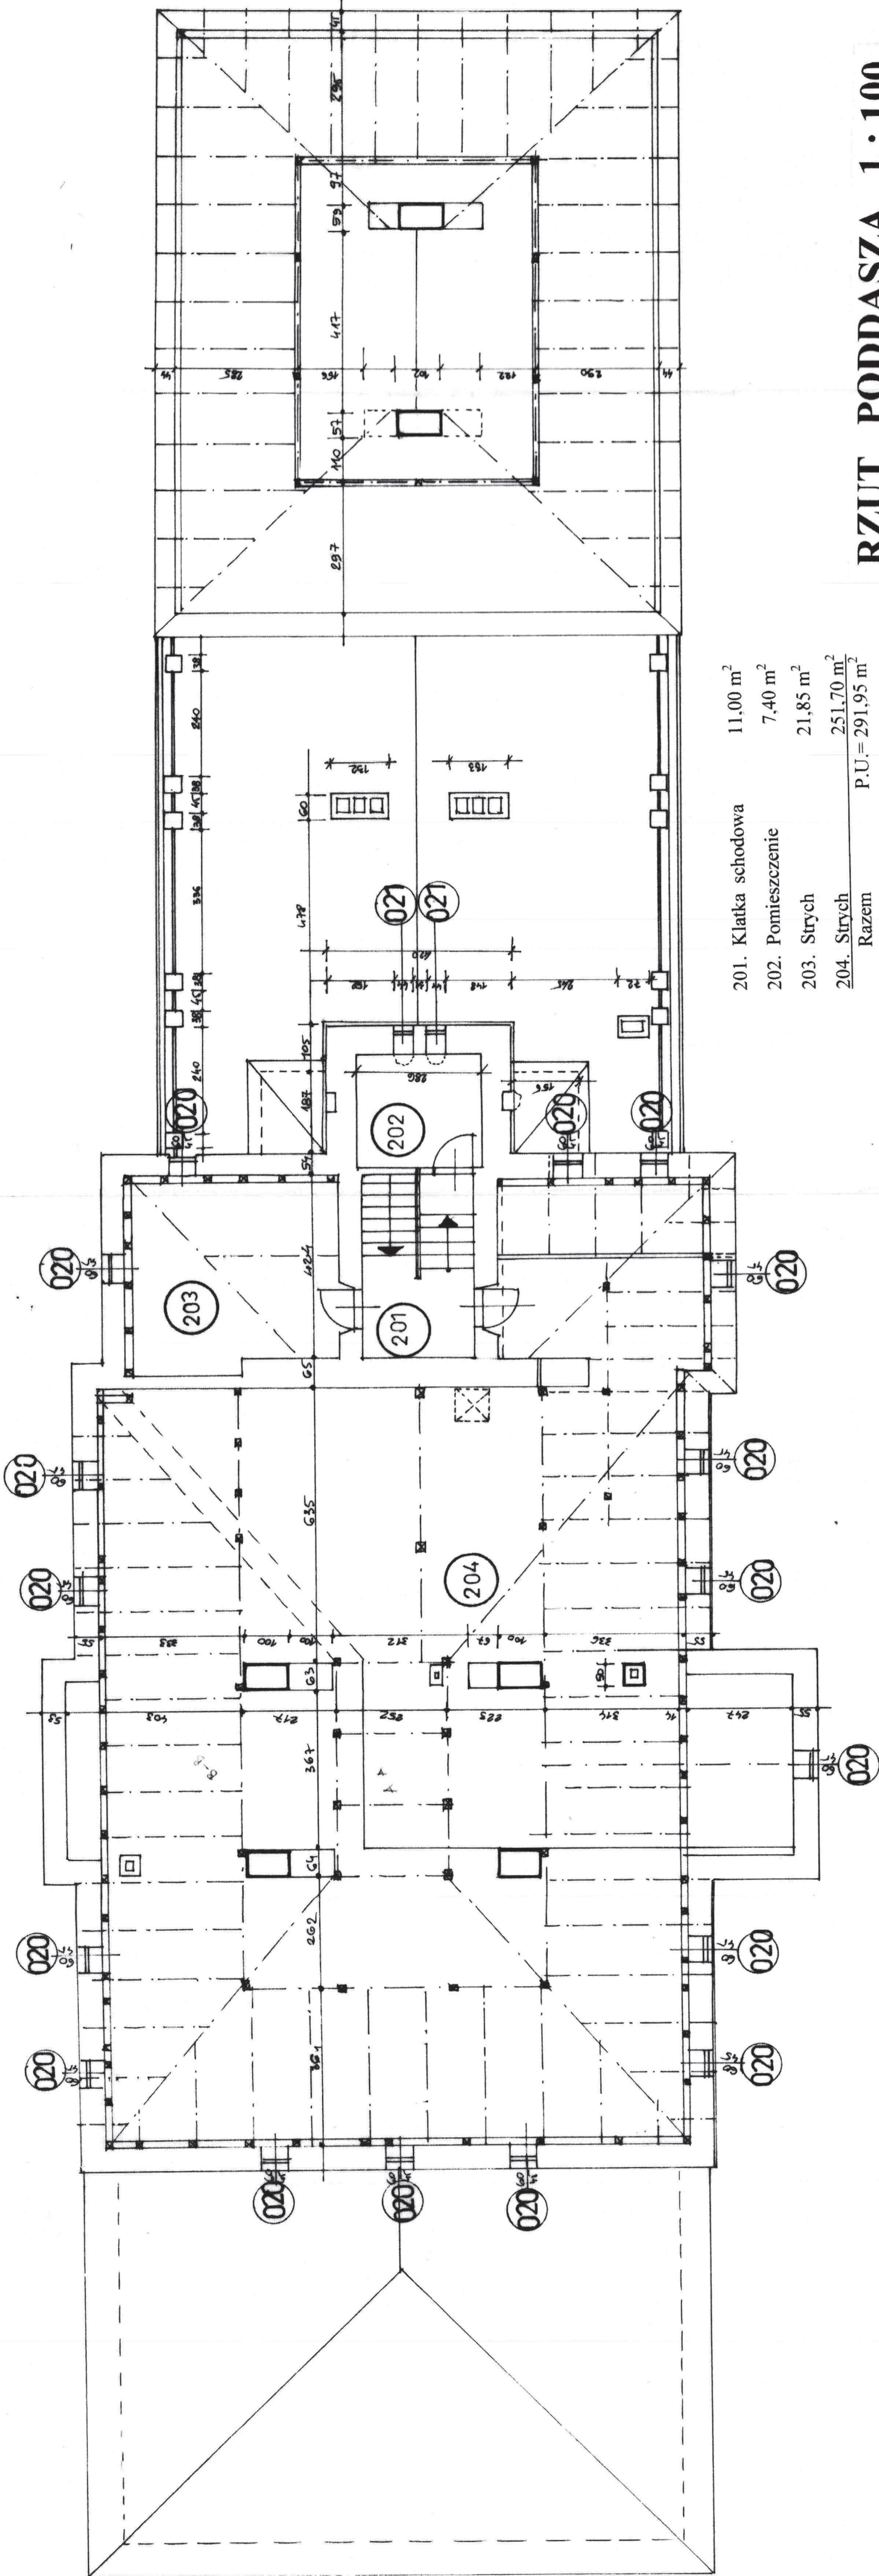


201. Klatka schodowa	11,00 m ²
202. Pomieszczenie	7,40 m ²
203. Strych	21,85 m ²
204. Strych	251,70 m ²
Razem	P.U. = 291,95 m ²


RZUT PODDASZA 1 : 100

Objekt: Inwentaryzacja architektoniczno-konserwatorska detali architektonicznych				
Adres: Jastków (dz. nr ew. 93/9)				
Opracował:	Inż. Renigiusz Mazurek upr. bud. nr 1055/Lb/79		Skala	
			1:100	
Sprawdził			Data:	
			05.2015r.	
Rysunek:			Nr rys.	
RZUT PODDASZA			14	

ZESTAWIENIE STOLARKI OKIENNEJ

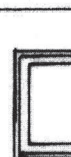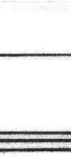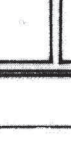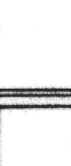OZNACZENIA		01	02	03	04	05	06	07	08	09	010	011	012	013	014	015	016	017	018	019	020	021	022	023	024	025	
SCHBAT																											
	SZEROKOŚĆ W MURZE (mm)	1320	1040	1280	600	1320	1080	1080	800	1360	750	1300	1320	1100	1100	1200	1200	1200	1200	550	600	450	700	2200	1220	1720	
	WYSOKOŚĆ (mm)	950	600	950	950	900	1780	1970	1020	1020	2400	1150	2360	2360	1800	1850	2150	2150	2150	1850	760	430	1600	1150	3210	3370	3600
	PINICE	7	1	2	1	3	—	—	—	—	—	—	—	—	—	—	—	—	—	—	—	—	—	—	—	—	—
PARTER	—	—	—	—	—	7	5	1	1	6	1	4	6	—	—	—	—	—	—	—	—	—	—	—	—	—	
I PIĘTRO	—	—	—	—	—	—	—	—	—	—	—	—	—	8	4	8	2	—	2	1	—	—	—	2	1	1	
II PIĘTRO	—	—	—	—	—	—	—	—	—	—	—	—	—	—	—	—	—	—	—	—	—	—	—	—	—	—	
PODASZE	—	—	—	—	—	—	—	—	—	—	—	—	—	—	—	—	—	—	—	—	17	2	14	—	—	—	
RAZEM	7	1	2	1	3	7	5	1	1	6	1	4	6	8	4	8	2	—	2	1	17	2	14	2	1	1	
UWAGI																											

UWAGA:
PRZED ZAMÓWIENIEM
WYMIARY SPRAWDZIĆ
NA OBIEKCIE

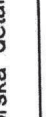Opis: Inwentaryzacja architektoniczno-konserwatorska detali architektonicznych		Skala	1:10
Adres: Jaskółki (dz. nr ew. 939)		Data	05.2015r.
Projektant mgr. Remigiusz Mazurek upr. bud. nr 10554.b.79			
Sprawdził			
Rysunek:		Nr rys.	
ZESTAWIENIE STOLARKI OKIENNEJ		15	

DZ. NR EW. 93/9

ARCHITEKTONICZNEGO

55