


**ZAŁĄCZNIK NR 2
DO UCHWAŁY NR
RADY GMINY JASTKÓW
Z DNIA 2016 ROKU**

MIŁOCIN

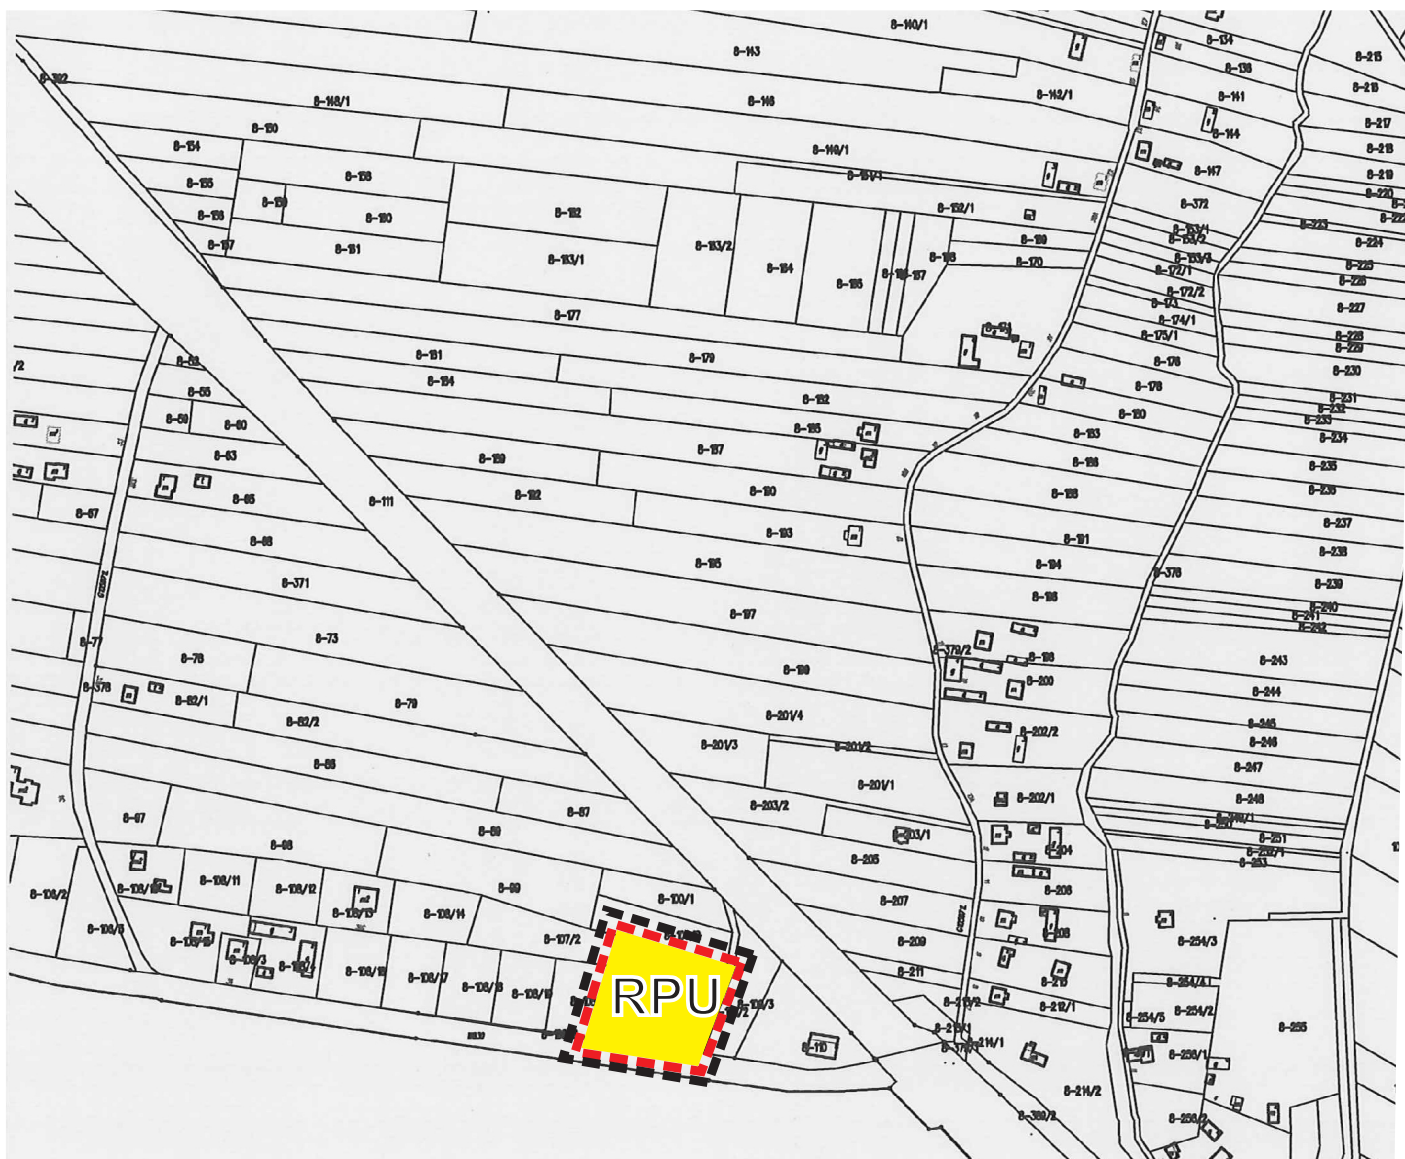

GMINNY PROGRAM REWITALIZACJI

STRUKTURA FUNKCJONALNO - PRZESTRZENNA

 GRANICA OBSZARU DLA KTÓREGO NIEZBĘDNE JEST DOKONANIE ZMIAN W STUDYUM

 OBSZAR REWITALIZACJI

SKALA 1:5 000



**KIERUNKI ZAGOSPODAROWANIA
I UŻYTKOWANIA TERENU**

RPU TERENY URZĄDZEŃ, PRODUKCJI I OBSŁUGI ROLNICTWA