


# PRZEKRÓJ NORMALNY 1

Przebudowa drogi gminnej Nr 105974L (działka Nr ewid. 585)  
w miejscowości Tomaszowice-Kolonia  
na odcinku rob. od km 0+000 do km 0+400

Stan po przebudowie  
skala 1:50

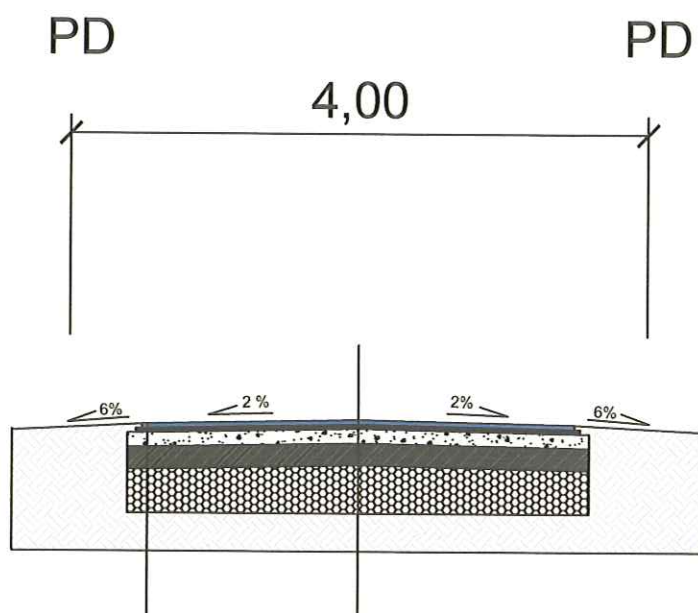

gr. 3 cm	warstwa ścieralna z BA, szer. 3,00 m
gr. 3 cm	warstwa wiążąca z BA, szer. 3,06 m
gr. 10 cm	górna warstwa z kruszywa łam. (0-31,5 mm), szer. 3,20 m
gr. 15 cm	gruntocement o $R_m=2,5$ MPa, szer. 3,20 m
gr. 30 cm	warstwa gruzu budowlanego, szer. 3,20 m