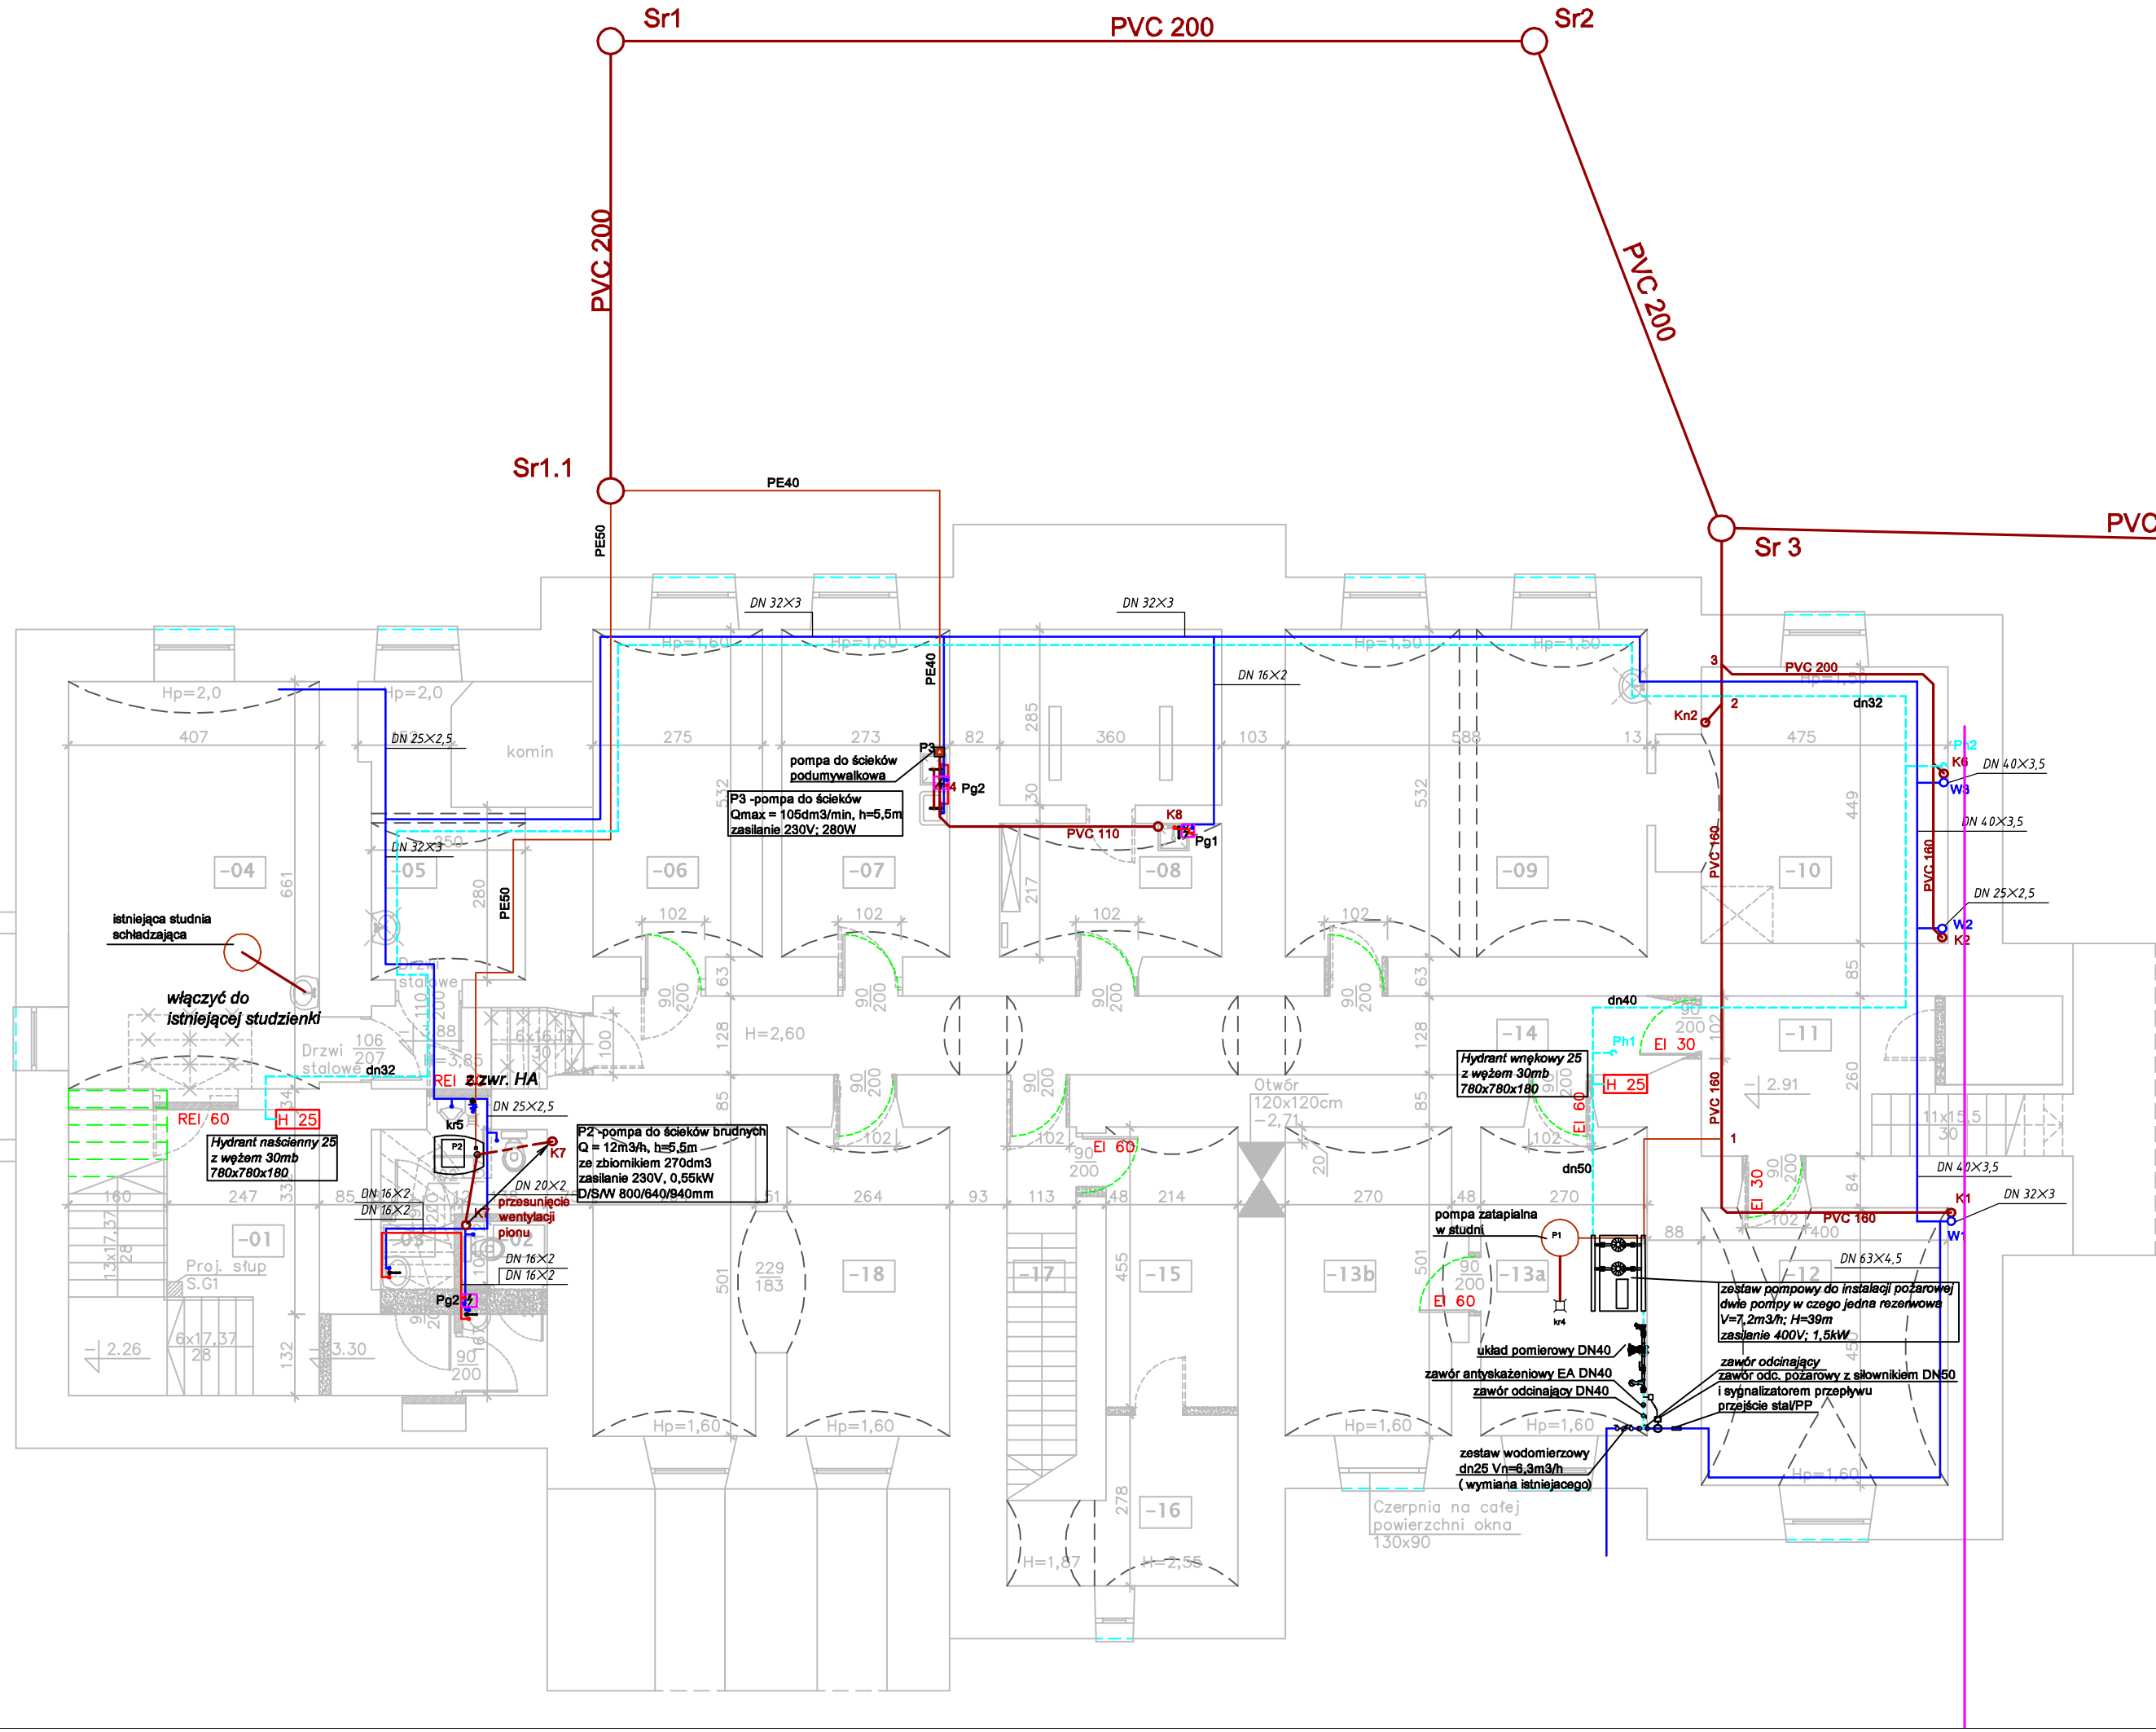

UWAGA: PRZED ROZPOCZĘCIEM ROBÓT BUDOWLANYCH WYKONAWCA JEST ZOBOWIĄZANY DO DOKŁADNEGO ZAPOZNANIA SIĘ ZE WSZYSTKIMI CZĘŚCIAMI PROJEKTU BUDOWLANEGO. WSZYSTKIE PODANE W NINIEJSZYM PROJEKCIE WYMIARY NALEŻY SPRAWDZIĆ W NATURZE

NR	NAZWA POM. PROJ.	H [m]	POW. [m²]
-01	KLATKA SCHODOWA WRAZ Z KOMUNIKACJĄ	3,00	21,80
-02	WC DAMSKI	2,50	3,85
-03	WC MĘSKI	2,50	6,05
-04	KOTŁOWNIA	3,85	26,90
-05	POM. ARCHIWUM	3,85	10,50
-06	POM. ARCHIWUM	2,50	15,30
-07	POM. SOCJALNE	2,50	15,20
-08	SCHOWEK PORZĄDKOWY	2,50	18,50
-09	POM. ARCHIWUM	2,50	31,30
-10	POM. ARCHIWUM	2,50	19,75
-11	KLATKA SCHODOWA NR 1	–	14,95
-12	SERWEROWNIA	2,40	18,80
-13a	POMPA POŻAROWA	2,55	14,40
-13b	CENTRALA POŻAROWA	2,55	14,10
-14	KORYTARZ	2,60/3,85	27,30
-15	POM. TECHNICZNE	2,55	10,15
-16	POM. TECHNICZNE	1,97/2,55	8,30
-17	KLATKA SCHODOWA	2,60	7,65
-18	POM. ARCHIWUM	2,40	28,50
-18	POM. NIEUŻYTKOWE	2,40	27,50

Legenda:
Pg1 - podgrzewacz pojemnościowy 5dm3
Pg2 - podgrzewacz pojemnościowy 10dm3
Pg3 - podgrzewacz pojemnościowy 60dm3

Jednostka projektowa:	PROJEKTORIUM Anna Lis		ul. Graniczna 2½ 20-010 Lublin
Inwestor:	Gmina Jastków ul. Chmielowa 3; 21-002 Jastków, Panieńszczyzna		Data: I 2017r.
Nazwa i adres inwestycji:	PRZEBUDOWA BUDYNKU URZĘDU GMINY JASTKÓW W RAMACH ZADANIA "REWITALIZACJA ZESPOŁU PAŁACOWO-PARKOWEGO W PANIEŃSZCZYŹNIE - PAŁAC" DZIAŁKA NR EWID. 93/9 OBRĘB: 14 PANIEŃSZCZYZNA		Faza: WYKONAWCZY Skala: 1:100 Nr rysunku: S9
Nazwa rysunku:	RZUT PIWNIC - INSTALACJA WOD-KAN I HYDRANTOWA		
Imię i nazwisko / nr uprawnień		Specjalność:	Podpis:
Projektował:	mgr inż. Łukasz Witkowicz LUB/0277/PWOS/12	sanitarna	

Niniejszy projekt jest chroniony prawem autorskim. Kopiowanie, publikowanie oraz wykorzystanie projektu do jakichkolwiek innych celów bez wiedzy i zgody autorów jest zabronione na mocy Ustawy o Prawie Autorskim i prawach pokrewnych z dnia 4 lutego 1994 r. (Dz.U.z 1994r., nr 24, poz.83)