


**ZAŁĄCZNIK NR 2
DO UCHWAŁY NR
RADY GMINY JASTKÓW
Z DNIA 2016 ROKU**

MARYSIN

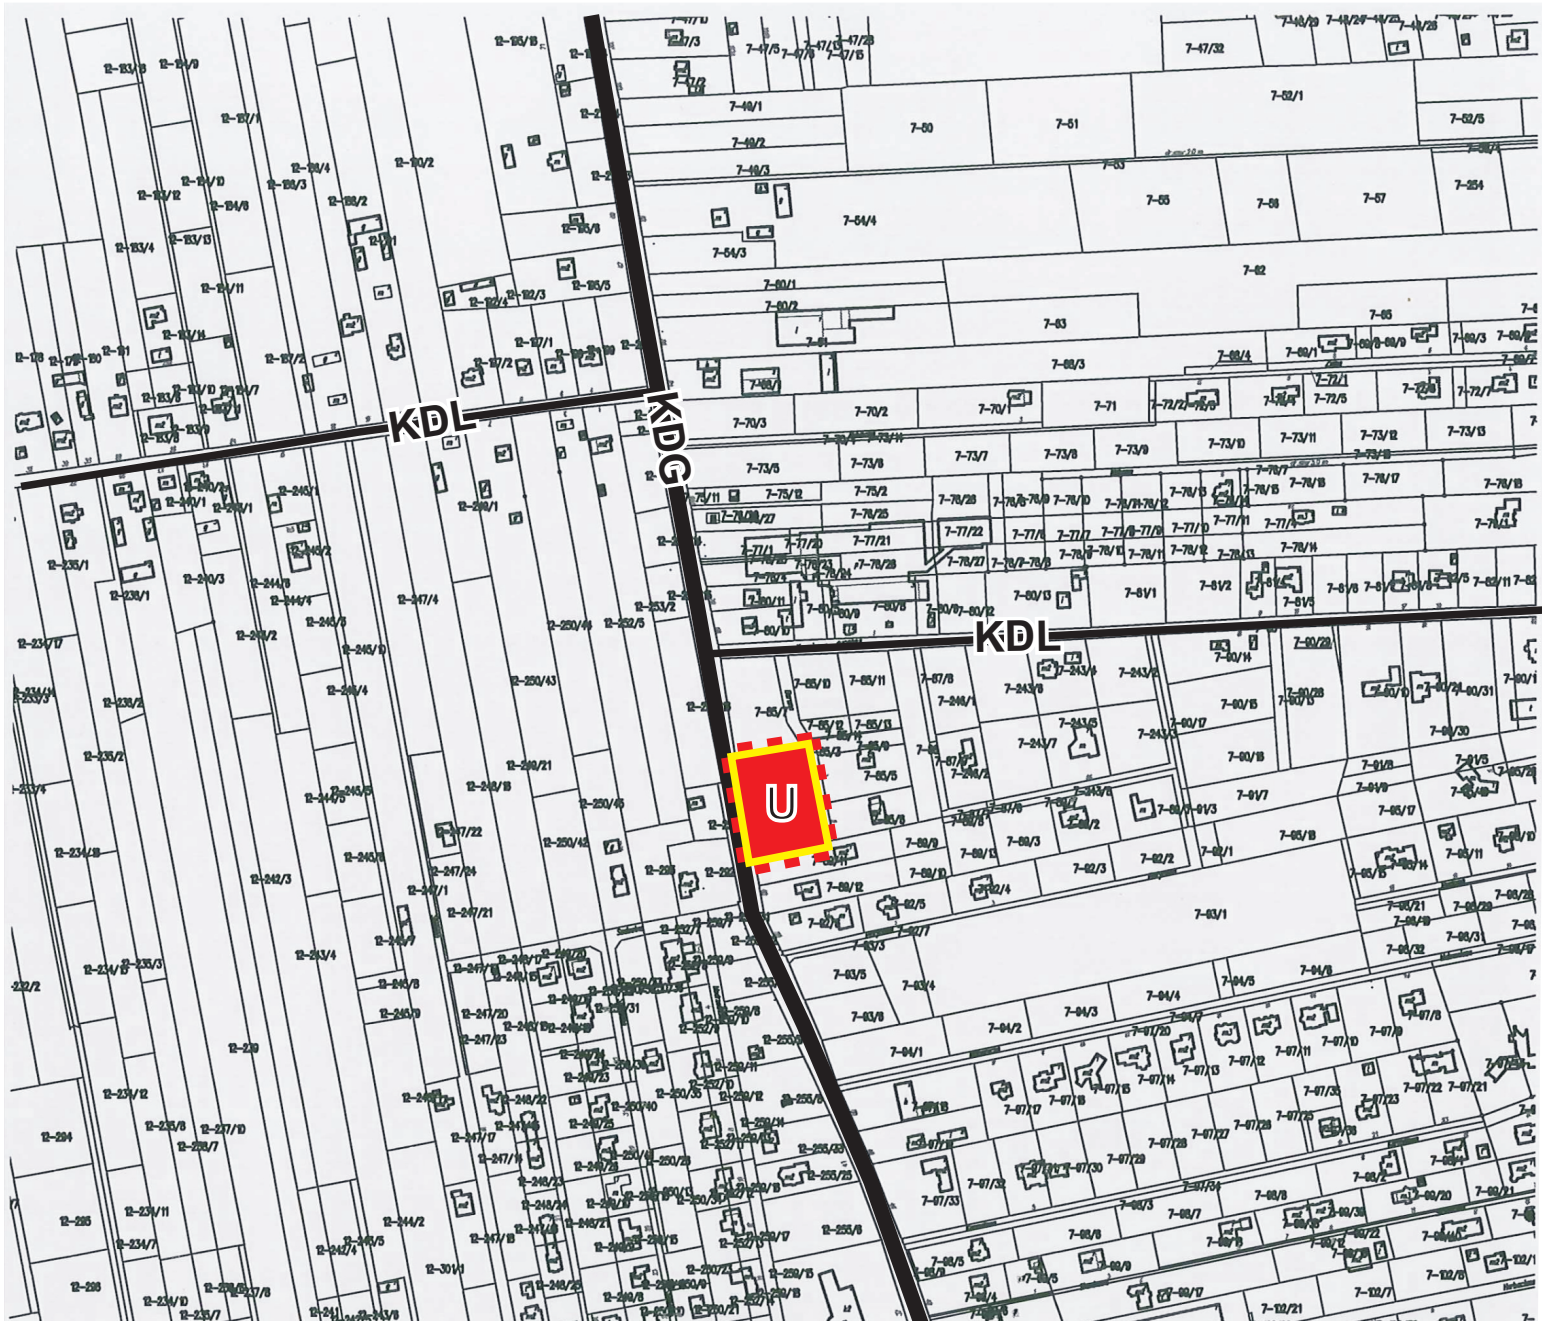

**GMINNY PROGRAM REWITALIZACJI
STRUKTURA FUNKCJONALNO - PRZESTRZENNA**



OBSZAR REWITALIZACJI

KIERUNKI ZAGOSPODAROWANIA
I UŻYTKOWANIA TERENU



OBSZARY ZABUDOWY USŁUGOWEJ



OBSZAR PRZESTRZENI PUBLICZNEJ

SKALA 1:5 000

KIERUNKI ROZWOJU SYSTEMU
KOMUNIKACJI

—KDG— DROGA GŁÓWNA

—KDL— DROGA LOKALNA

