


PRZEKRÓJ NORMALNY NR 1

Przebudowa drogi wewnętrznej ozn. Nr ewid. 525
na odcinku od km 0+000 do km 0+023
w miejscowości Panieńszczyzna
Stan po przebudowie
Skala 1:50

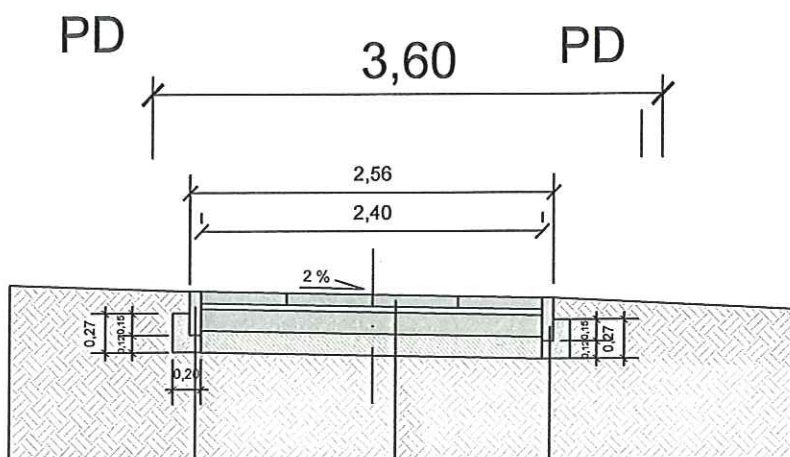


obrzeże drogowe 8x30x100cm
ława z betonu C8/10 (pow. przek. 0,042m²)

gr. 8 cm	nawierzchnia z płyt ażurowych gr. 8 cm, szer. 2,40 m
gr. 4 cm	podsyпка cementowo-piaskowa 1:4
gr. 15 cm	stab. z gruntu stab. cementem o Rm=5MPa, szer. 2,40 m
gr. 15 cm	stab. z gruntu stab. cementem o Rm=2,5MPa, szer. 2,40 m

obrzeże drogowe 8x30x100cm
ława z betonu C8/10 (pow. przek. 0,042m²)

PRZEKRÓJ NORMALNY NR 2

Przebudowa drogi wewnętrznej ozn. Nr ewid. 525
na odcinku od km 0+023 do km 0+110
w miejscowości Panieńszczyzna
Stan po przebudowie
Skala 1:50

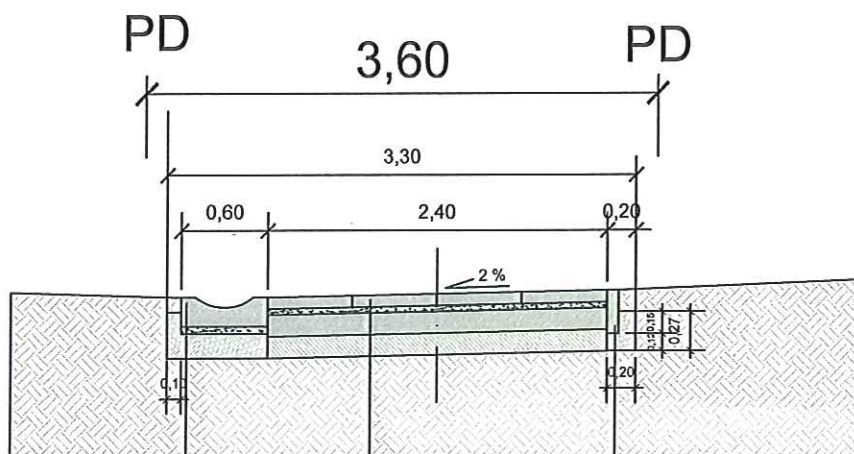

obrzeże drogowe 8x30x100cm
ława z betonu C8/10 (pow. przek. 0,042m²)

gr. 8 cm	nawierzchnia z płyt ażurowych gr. 8 cm, szer. 2,40 m
gr. 4 cm	podsyпка cementowo-piaskowa 1:4
gr. 15 cm	stab. z gruntu stab. cementem o Rm=5MPa, szer. 2,40 m
gr. 15 cm	stab. z gruntu stab. cementem o Rm=2,5MPa, szer. 2,40 m

gr. 20 cm	korytko ściekowe betonowe
gr. 5 cm	podsyпка cementowo-piaskowa 1:4
gr. 17 cm	ława z chudego betonu C8/10 (pow. przek. 0,135m ²)