


# PRZEKRÓJ NORMALNY

Modernizacja drogi dojazdowej do gruntów rolnych  
ozn. Nr ewid. 153 na odc. od km 0+005 do km 0+845  
w miejscowości Moszna, gm. Jastków  
Stan po przebudowie  
Skala 1:50

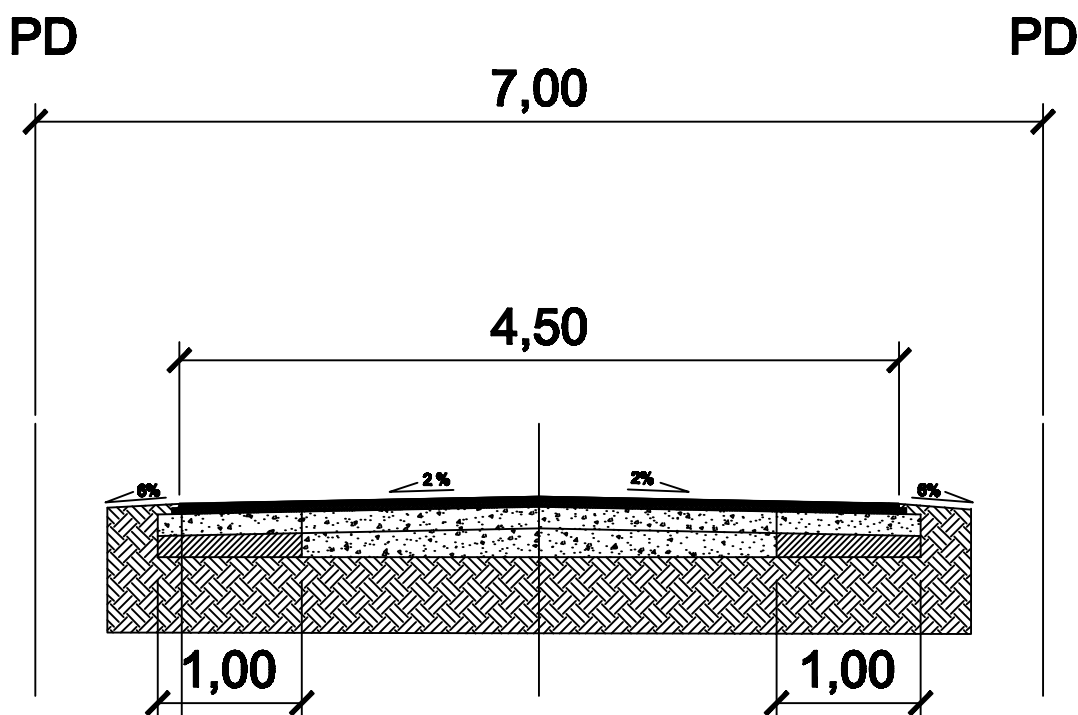

gr. 3 cm	<u>warstwa ścieralna z BA, szer. 4,50 m</u>
gr. 4 cm	<u>warstwa wiążąca z BA, szer. 4,60 m</u>
gr. 15 cm	<u>podbudowa z kruszywa łamanego (0-31,5 mm), szer. 4,80 m</u>
gr. 15 cm	<u>gruntocement o <math>R_m=5</math> MPa na obustr. poszerzeniu o łącznej szer. 2,00 m</u>