


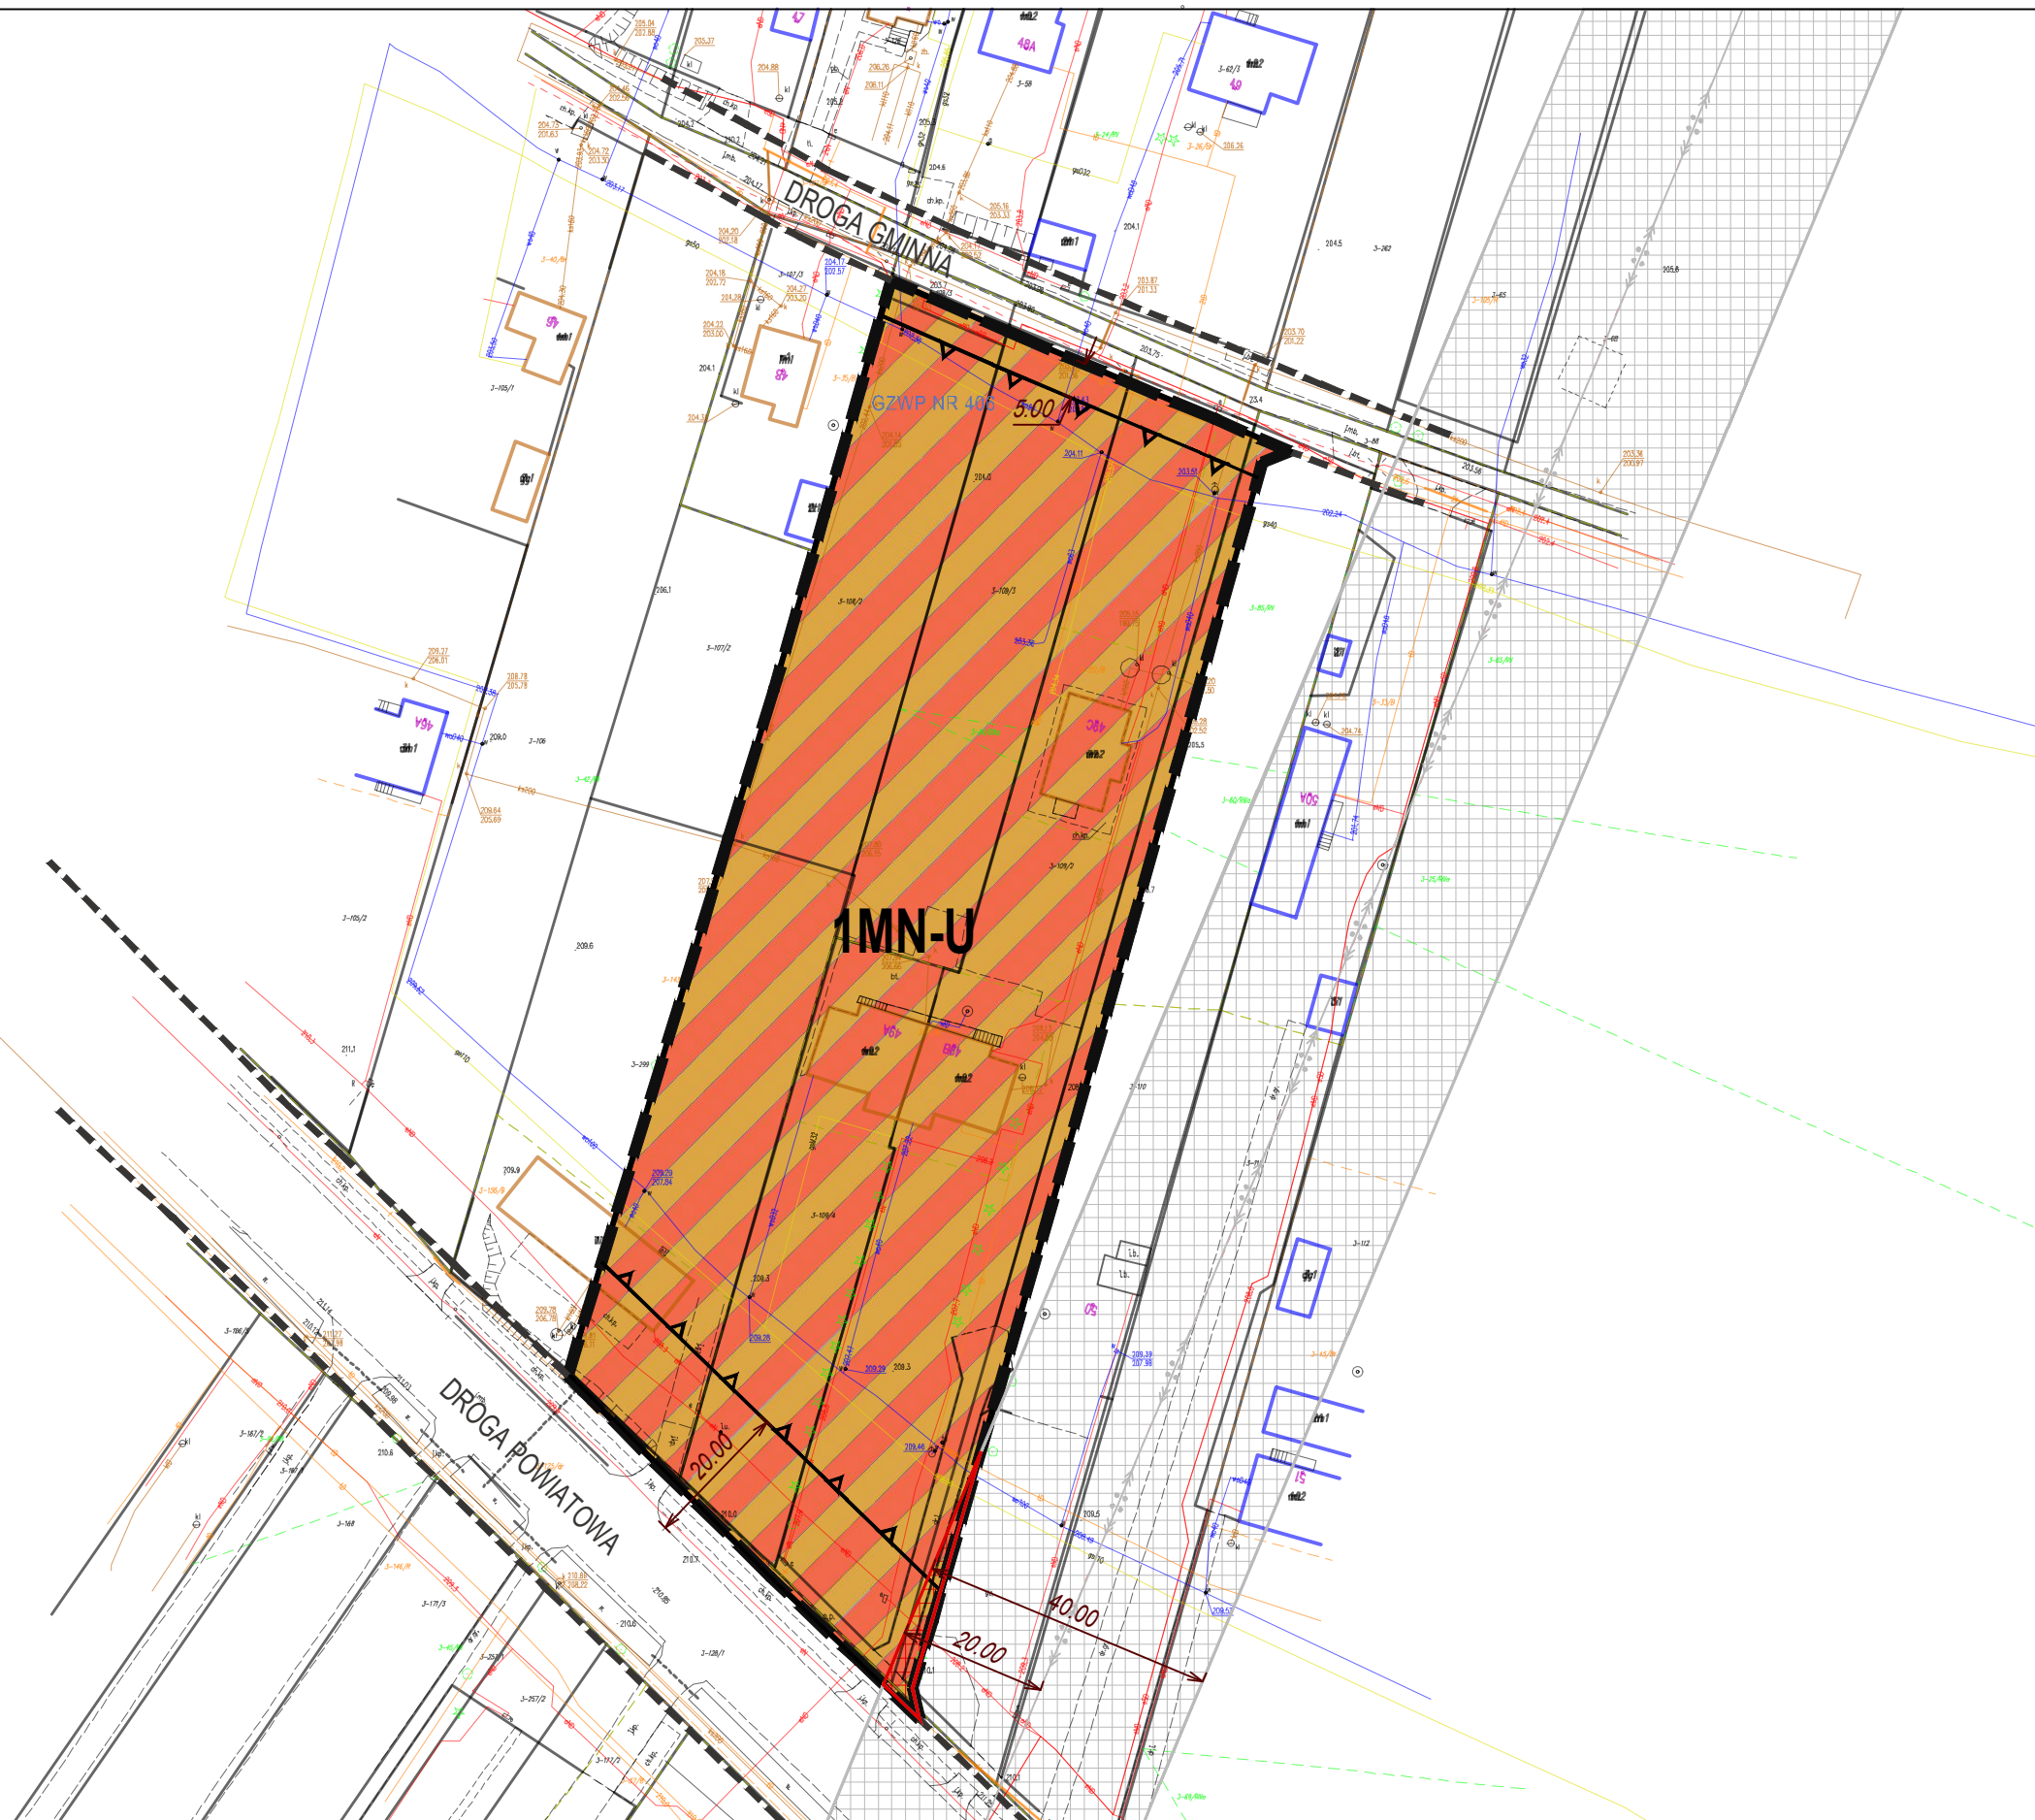


**MIEJSCOWY PLAN ZAGOSPODAROWANIA PRZESTRZENNEGO GMINY JASTKÓW  
DLA OBSZARU POŁOŻONEGO W OBRĘBIE EWIDENCYJNYM DĘBÓWKA KOLONIA  
RYSUNEK PLANU**



układ współrzędnych: PL-2000



Wyrys ze Studium Uwarunkowań i Kierunków Zagospodarowania Przestrzennego Gminy Jastków przyjętego uchwałą Nr VIII/37/2015 Rady Gminy Jastków z dnia 17 kwietnia 2015 r. ze zm.

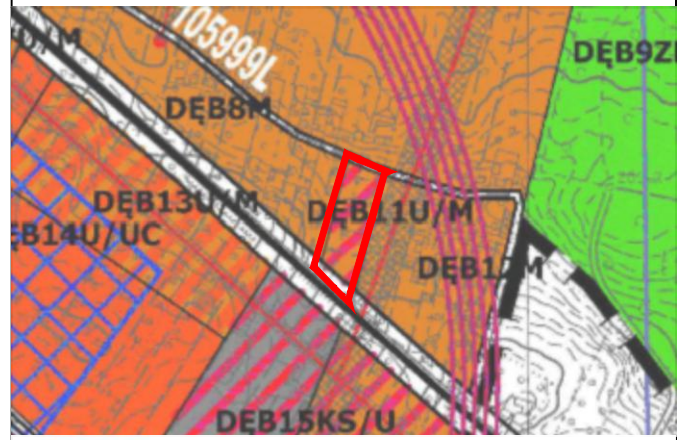

**U/M - TERENY MIESZKANIOWE ORAZ USŁUG**  
 - granica obszaru objętego planem

**OZNACZENIA GRAFICZNE UŻYTE W PLANIE:**  
 - granica obszaru objętego planem  
 - linia rozgraniczająca tereny o różnym przeznaczeniu lub różnych zasadach zagospodarowania  
 - nieprzekraczalna linia zabudowy  
 - teren zabudowy mieszkaniowej jednorodzinnej lub usług  
 - napowietrzna linia elektroenergetyczna wysokiego napięcia wraz z pasem technologicznym  
 - informacyjne oznaczenie obsługi komunikacyjnej  
 - oznaczenie informacyjne dróg poza granicami planu  
 - cały obszar objęty planem znajdujący się w granicach Głównego Zbiornika Wód Podziemnych Nr 406 Niecka Lubelska (Lublin)  
 - zwymiarowane odległości mierzone w metrach

Miejscowy plan zagospodarowania przestrzennego został sporządzony na podkładzie urzędowej kopii mapy zasadniczej w postaci wektorowej pozyskanej z powiatowego zasobu geodezyjnego i kartograficznego

Załącznik Nr 1  
do Uchwały Nr .../.../...  
Rady Gminy Jastków  
z dnia .. ..... r.