


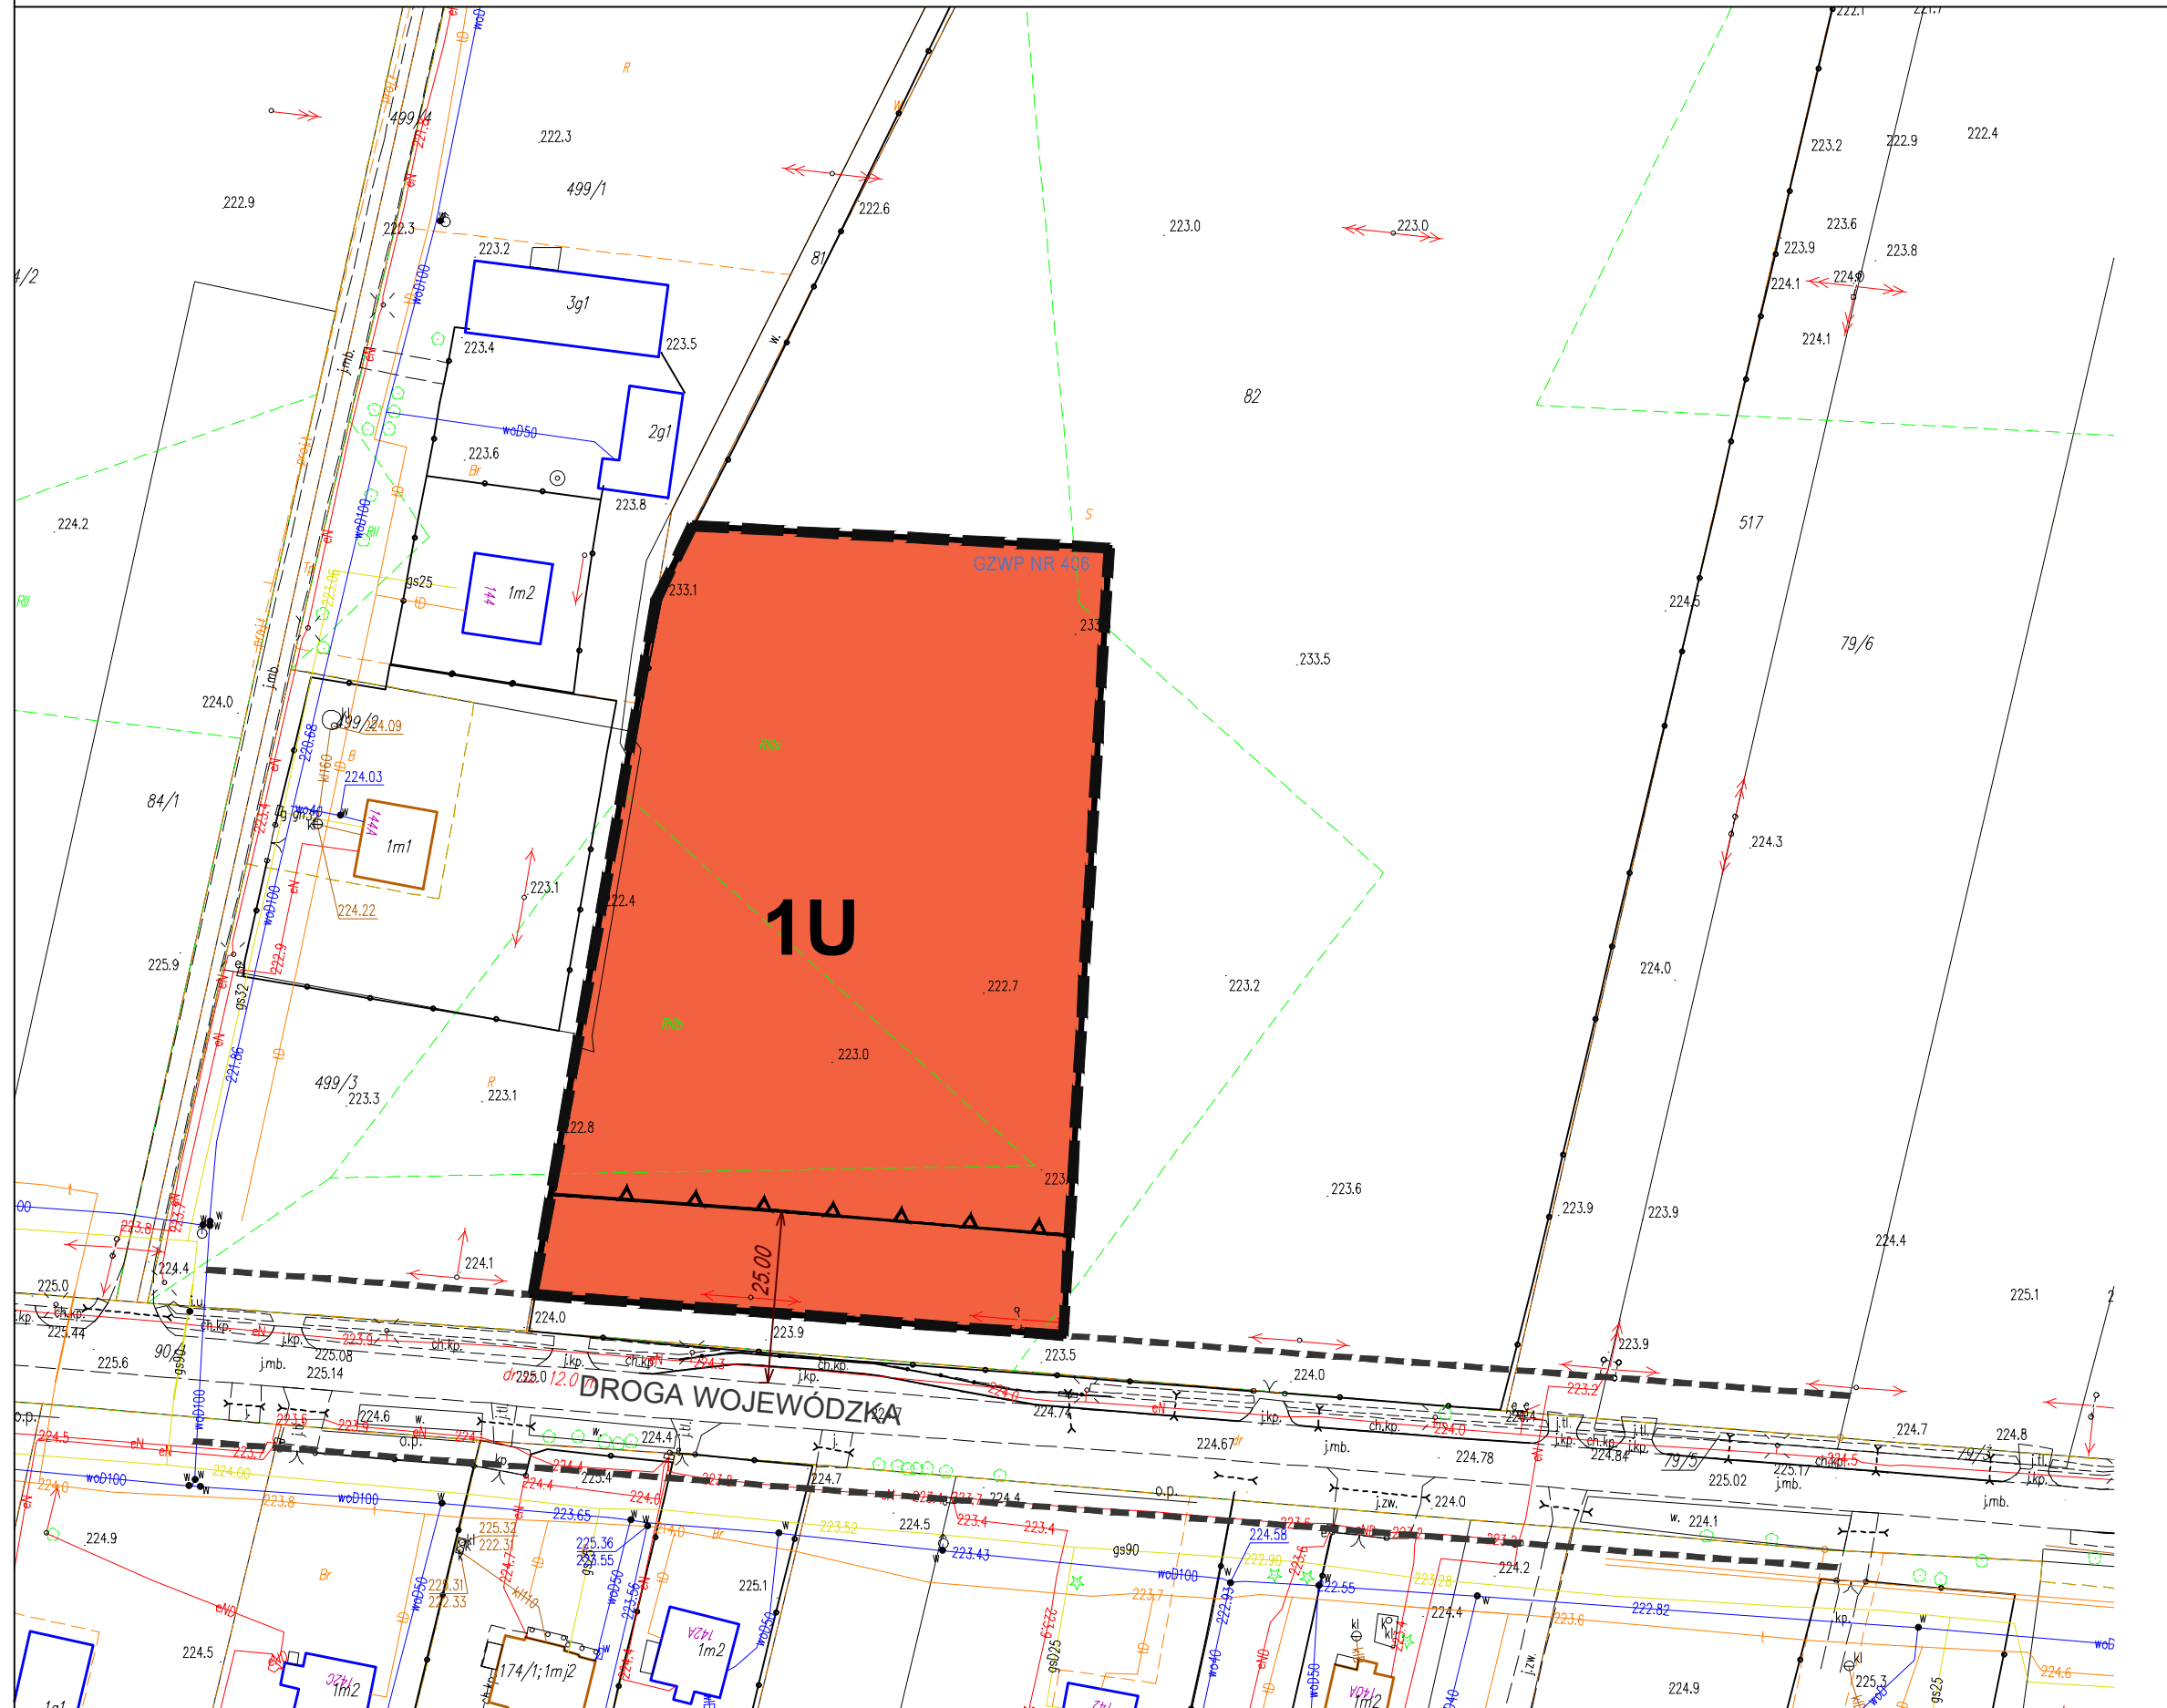


**MIEJSCOWY PLAN ZAGOSPODAROWANIA PRZESTRZENNEGO GMINY JASTKÓW
DLA OBSZARU POŁOŻONEGO W OBRĘBIE EWIDENCYJNYM PŁOUSZOWICE KOLONIA
RYSUNEK PLANU**



układ współrzędnych: PL-2000



Wyrys ze Studium Uwarunkowań i Kierunków Zagospodarowania Przemysłowego Gminy Jastków przyjętego uchwałą Nr VIII/37/2015 Rady Gminy Jastków z dnia 17 kwietnia 2015 r. ze zm.

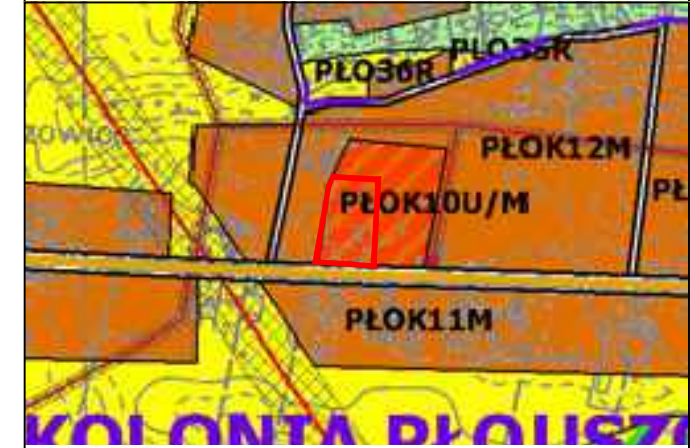

- U/M** - TERENY MIESZKANIOWE ORAZ USŁUG
- DROGI WOJEWÓDZKIE
- granica obszaru objętego planem

OZNACZENIA GRAFICZNE UŻYTE W PLANIE:

- granica obszaru objętego planem
- linia rozgraniczająca tereny o różnym przeznaczeniu lub różnych zasadach zagospodarowania
- nieprzekraczalna linia zabudowy
- U** - teren usług
- informacyjne oznaczenie obsługi komunikacyjnej
- oznaczenie informacyjne drogi poza granicami planu
- cały obszar objęty planem znajdujący się w granicach Głównego Zbiornika Wód Podziemnych Nr 406 Niecka Lubelska (Lublin)
- zwymiarowane odległości mierzone w metrach

Miejscowy plan zagospodarowania przestrzennego został sporządzony na podstawie urzędowej kopii mapy zasadniczej w postaci wektorowej pozyskanej z powiatowego zasobu geodezyjnego i kartograficznego.

Załącznik Nr 1
do Uchwały Nr .../.../...
Rady Gminy Jastków
z dnia r.