



**MIEJSCOWY PLAN ZAGOSPODAROWANIA PRZESTRZENNEGO GMINY JASTKÓW
DLA OBSZARU POŁOŻONEGO W OBRĘBIE EWIDENCYJNYM MARYSIN
RYSUNEK PLANU**

SKALA 1:1000



układ współrzędnych: PL-2000

Wyrys ze Studium Uwarunkowań i Kierunków Zagospodarowania Przestrzennego Gminy Jastków przyjętego uchwałą Nr VIII/37/2015 Rady Gminy Jastków z dnia 17 kwietnia 2015 r. ze zm.



M - TERENY ZABUDOWY MIESZKANIOWEJ O NISKIEJ INTENSYWNOŚCI

- granica obszaru objętego planem

OZNACZENIA GRAFICZNE UŻYTE W PLANIE:

- granica obszaru objętego planem

- linia rozgraniczająca tereny o różnym przeznaczeniu lub różnych zasadach zagospodarowania

- teren rolnictwa z zakazem zabudowy


- strefa ochrony cmentarza wojennego z I wojny światowej w Marysinie figurującego w gminnej ewidencji zabytków gminy Jastków

- informacyjne oznaczenie obsługi komunikacyjnej

- oznaczenie informacyjne dróg poza granicami planu

- cały obszar objęty planem znajdujący się w granicach Głównego Zbiornika Wód Podziemnych Nr 406 Niecka Lubelska (Lublin)

- zwymiarowane odległości mierzone w metrach

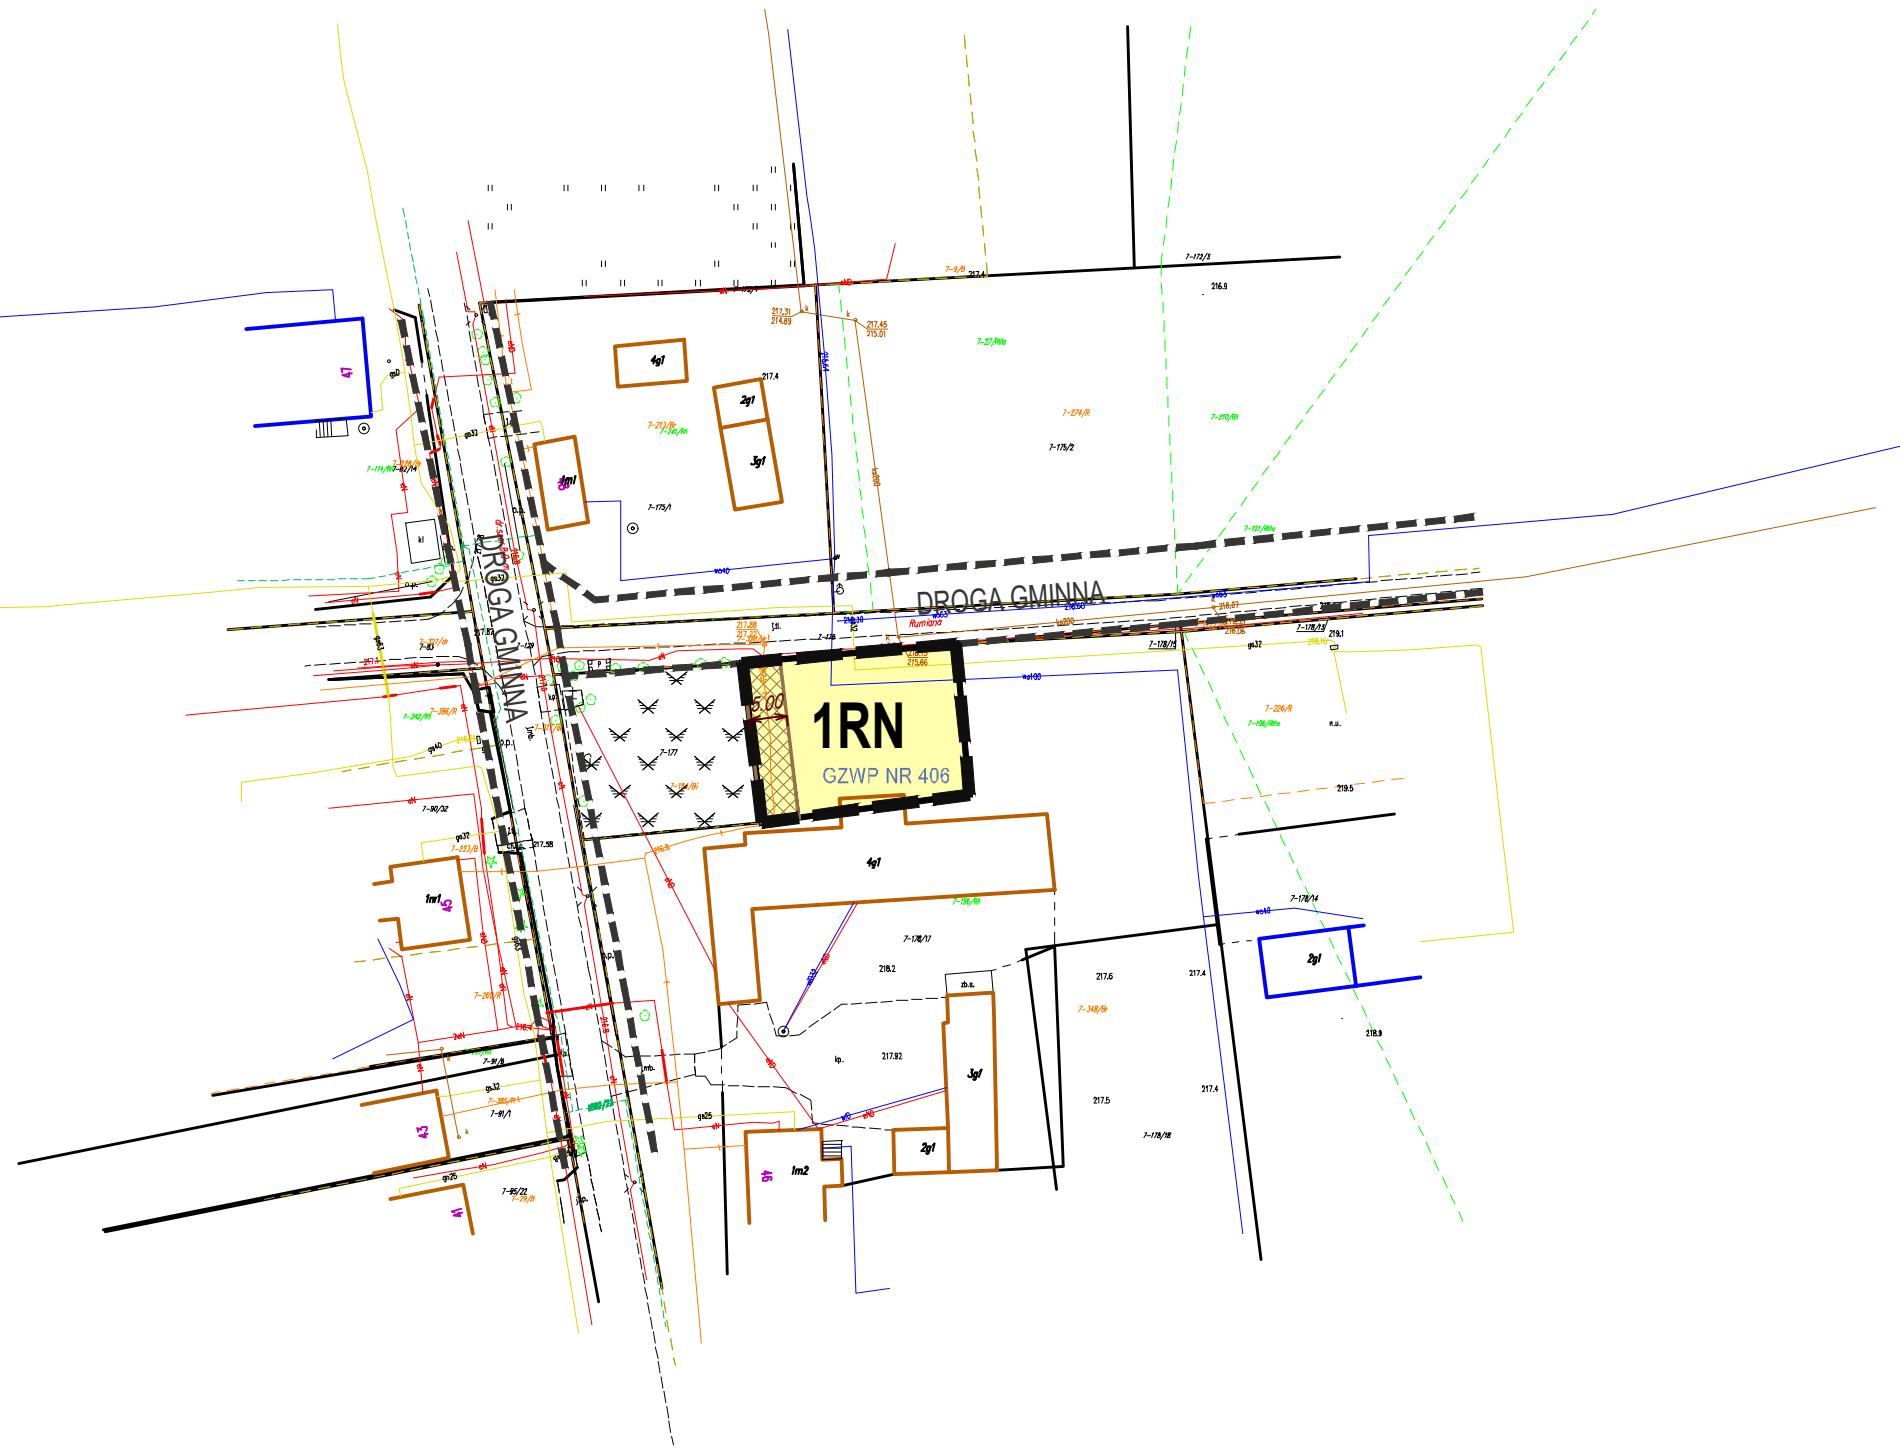

Miejscowy plan zagospodarowania przestrzennego został sporządzony na podkładzie urzędowej kopii mapy zasadniczej w postaci wektorowej pozyskanej z powiatowego zasobu geodezyjnego i kartograficznego

Załącznik Nr 1
do Uchwały Nr .../.../...
Rady Gminy Jastków
z dnia r.