
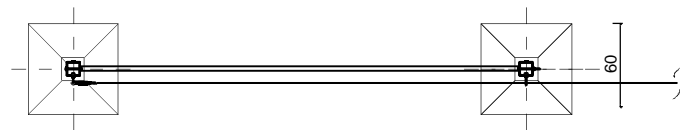
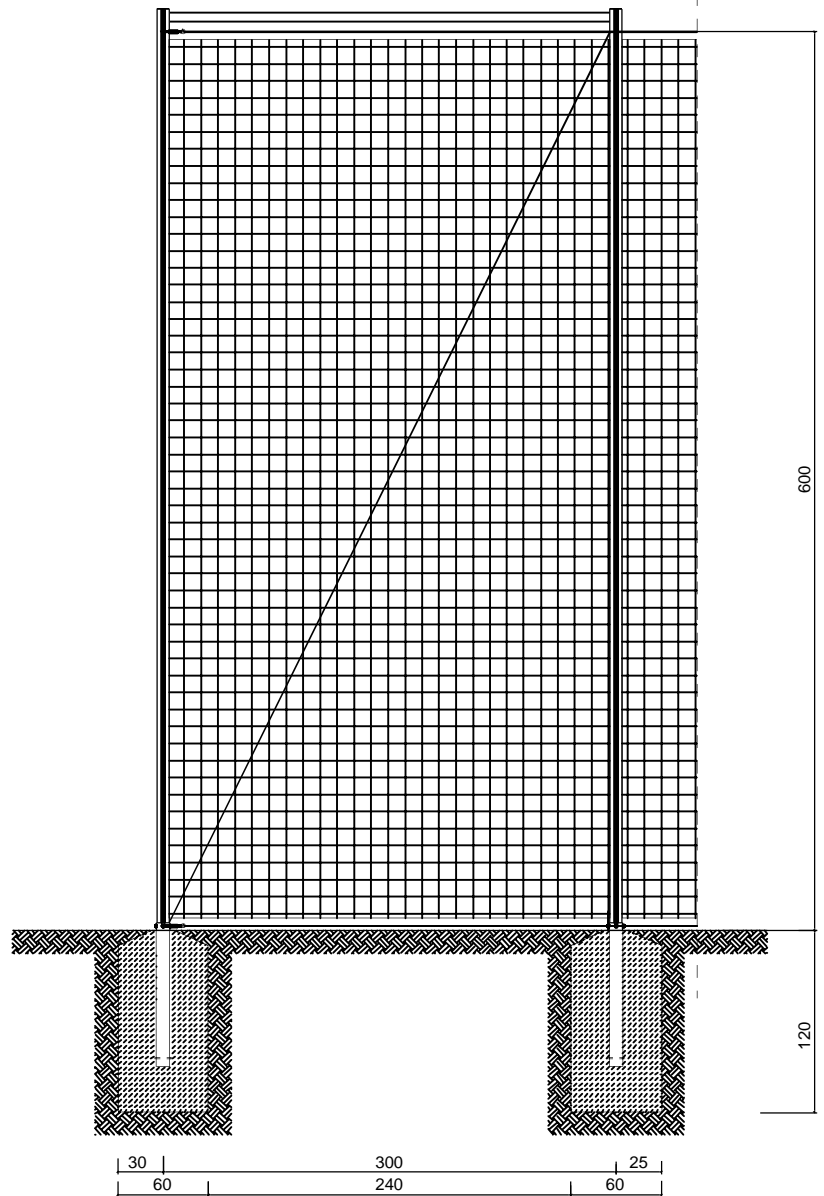


PIŁKOCHWYT WYSOKO CI 6,0M

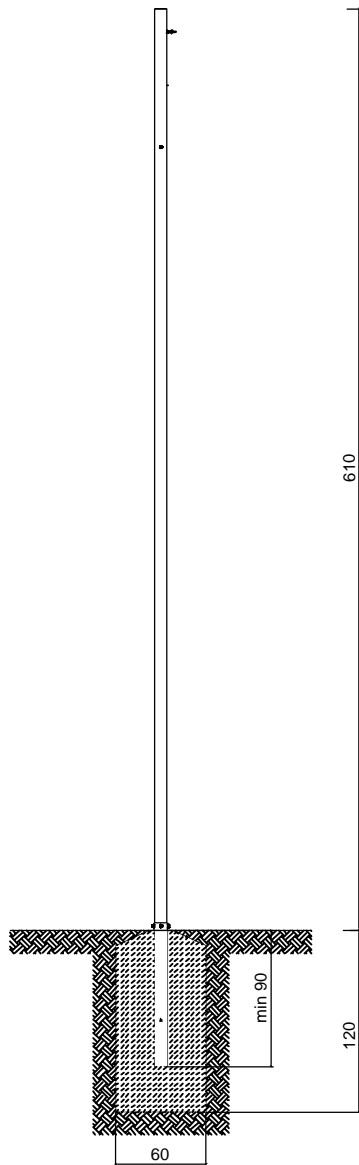

Siatka piłkochwytu - polipropylenowa, bezwłłowa, wysokiej wytrzymałoci, oczko 10x10cm, grubo splotu 4 mm, kolor zielony (lub inny stosownie do wymaga inwestora)

Słupy z profili kwadratowych stalowych 80x80x3mm, malowanych farbami chlorokauczkowymi w kolorze zielonym

Fundamenty o wymiarze 60x60x120 z betonu C16/20

PROJEKT TECHNICZNY			
Nazwa inwestycji	Przebudowa i modernizacja istniejcego boiska do piłki no nej w m. Panie szczyzna"		
Lokalizacja	Działka nr ewid. 41/9 obr b 0014 Panie szczyzna		
Temat rys.	Piłkochwyt	Skala 1:50	Nr rys. A-2
Inwestor	Gmina Jastków z siedzib Panie czczyzna, ul. Chmielowa 3 21-002 Jastków		
Projekt	PRB CONSULTING JAROSŁAW BĄCHOREK ul. Sandomierska 26A 27-400 Ostrowiec wi tokrzyski tel. 601695077, fax 412436206		
Architektura	Imi i nazwisko	nr upr.	podpis 31.10.2025
Projektant	mgr inż. arch. Zbigniew Doktor	227/KL/72	