


OGRODZENIE 4M

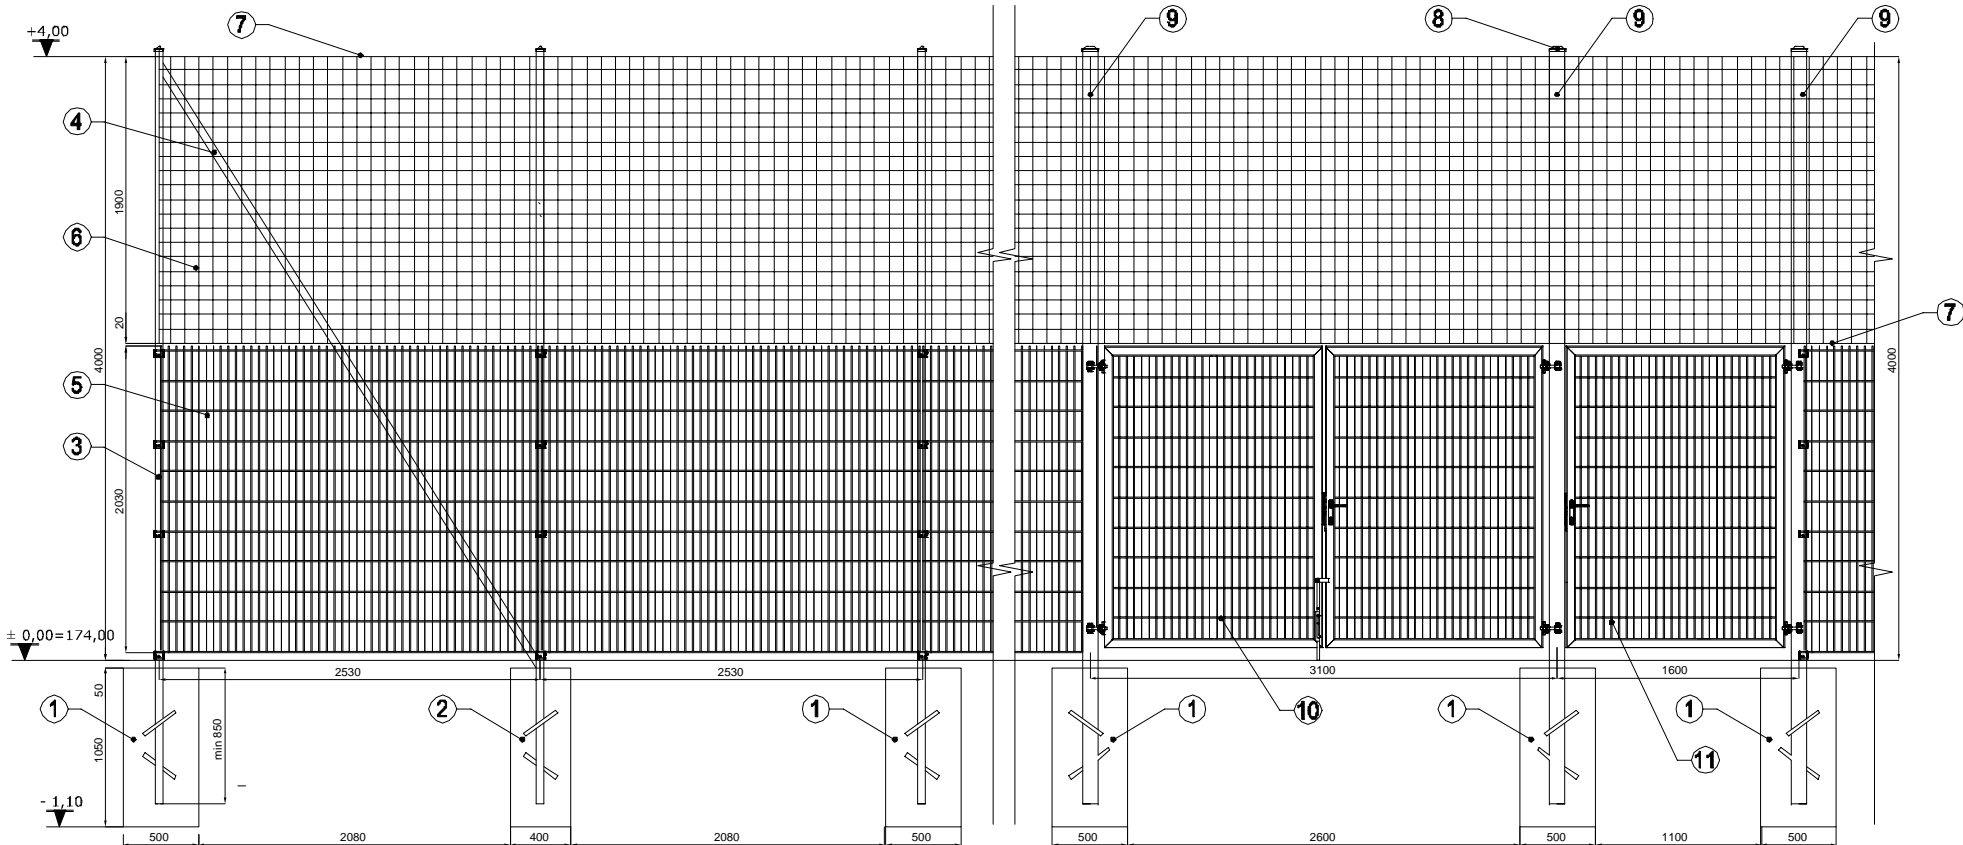

Oznaczenia

- ① Stopa fundamentowa skrajna i przybramowa 500x500x1100 [mm] wykonana z betonu C20/25
- ② Stopa fundamentowa po rednia 400x400x1100 [mm] wykonana z betonu C20/25
- ③ Słup stalowy 80x50x4 [mm]
- ④ Zastrzał stalowy 80x50x4 [mm] - stosowany dla usztywnienia słupów narożnych i pośrednich  
stosowany w odległości co najwyżej 25 do 30m
- ⑤ Panel zgrzewany z prętów stalowych (poziomych podwójnych i pionowych pojedynczych).  
- średnica drutu poziomego (podwójny): 2 x 8 [mm].  
- średnica drutu pionowego: 6 [mm].  
- wymiar oczek prostych: 50 x 200 [mm].  
- szerokość panela: 2500 [mm].  
- zakończenie od góry drutami pionowymi o długości 30 [mm].  
- wysokość panela 2030 [mm].
- ⑥ Siatka polipropylenowa o wysokiej wytrzymałości - wysokość siatki 1,90m, grubość siatki 4-4,5mm o oczkach 100x100 [cm]
- ⑦ Stalowa linka montażowa ok Ø6 [mm] powlekana PVC
- ⑧ Zalepek PVC
- ⑨ Słup stalowy przybramowy i przyfurtkowy 100x100x4 [mm]
- ⑩ Brama dwuskrzydłowa wraz z kompletem zawiasowo - zamkowym. Skrzydło bramy w konstrukcji zamkniętej z profili 60x60x3 [mm]. Wypełnienie skrzydła panelem zgodnym z opisem pkt.5 - dolnej części pilkochwyty
- ⑪ Furtka jednoskrzydłowa wraz z kompletem zawiasowo-zamkowym. Skrzydło furtki w konstrukcji zamkniętej z profili 60x60x3 [mm]. Wypełnienie skrzydła panelem zgodnym z opisem pkt.5 - dolnej części pilkochwyty

PROJEKT TECHNICZNY			
Nazwa inwestycji	Przebudowa i modernizacja istniejącego boiska do piłki nożnej w m. Panie szczyzna		
Lokalizacja	Działka nr ewid. 41/9 obręb 0014 Panie szczyzna		
Temat rys.	Konstrukcja ogrodzenia		Skala 1:50
			Nr rys. A-3
Inwestor	<b>Gmina Jastków</b> z siedzibą Panie szczyzna, ul. Chmielowa 3 21-002 Jastków		
Projekt	<b>PRB CONSULTING</b> JAROSŁAW BACHOREK ul. Sandomierska 26A 27-400 Ostrowiec Świętokrzyski tel. 601695077, fax 412436206		
Architektura	Imię i nazwisko	nr upraw.	podpis 31.10.2025
Projektant	mgr inż. arch. Zbigniew Doktor	227/KL/72	