

RZUT BOISKA PIŁKARSKIEGO
skala 1:250

OZNACZENIA:


- Zakres boiska wraz z wybiegami
— Zakres boiska
Nawierzchnia ze sztucznej trawy
0.5% Spadki boiska

Dane dotycz ce boiska [m]:


Wymiary pola gry - 45 x 90

Wymiary boiska z wybiegami 48 x 96

Linie boiska grubo ci 0,10

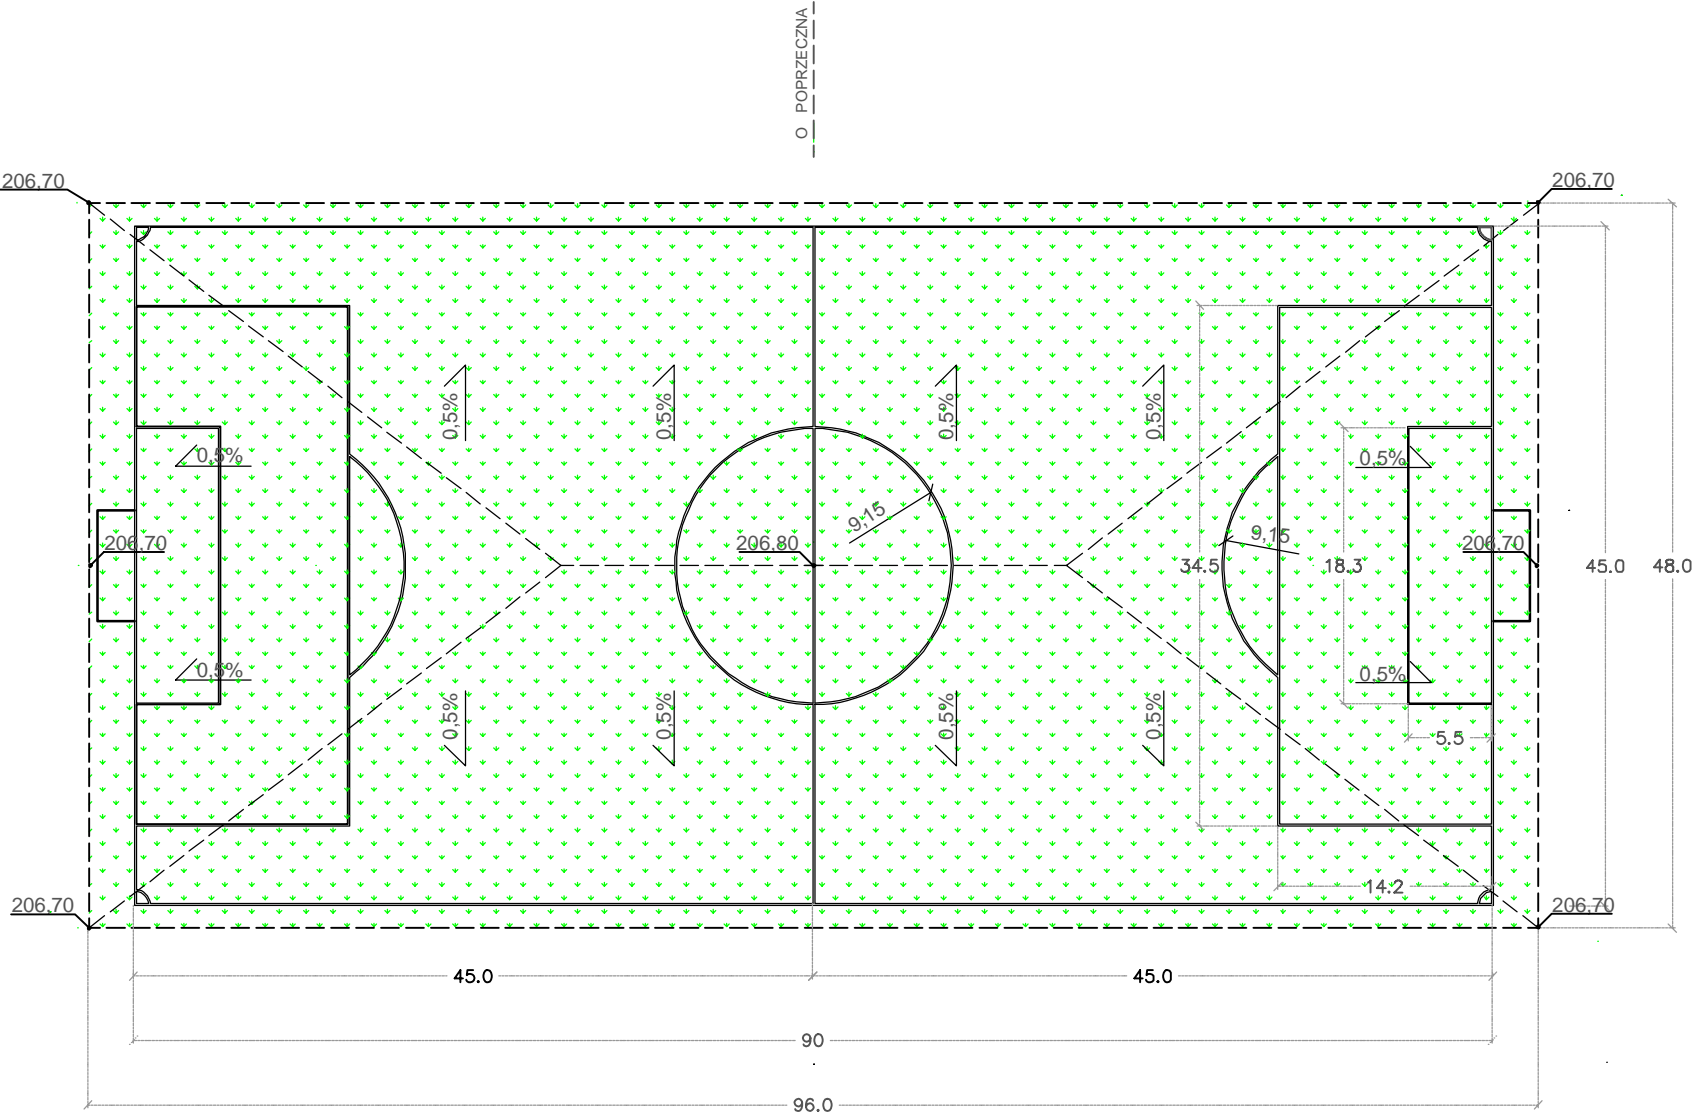

PROPONOWANY PRZEKRÓJ KONSTRUKCYJNY
BOISKA
SKALA1:25

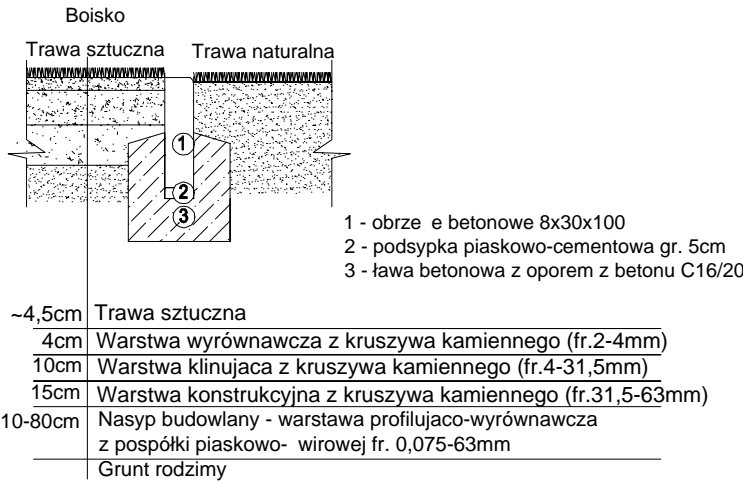

PROJEKT TECHNICZNY			
Nazwa inwestycji	Przebudowa i modernizacja istniej cego boiska do piłki no nej w m. Panie szczyzna		
Lokalizacja	Działka nr ewid. 41/9 obr b 0014 Panie szczyzna		
Temat rys.	Rzut boiska piłkarskiego	Skala 1:500	Nr rys. A-6
Inwestor	Gmina Jastków z siedzib Panie czczyzna, ul. Chmielowa 3 21-002 Jastków		
Projekt	PRB CONSULTING JAROSŁAW BĄCHOREK ul. Sandomierska 26A 27-400 Ostrowiec wi tokrzyski tel. 601695077, fax 412436206		
Architektura	Imi i nazwisko	nr upr.	podpis 30.10.2025
Projektant	mgr inż. arch. Zbigniew Doktor	227/KL/72	