


RZUT BOISKA PIŁKARSKIEGO
skala 1:250


OZNACZENIA:

- Zakres boiska wraz z wybiegami
— Zakres boiska
Nawierzchnia ze sztucznej trawy
0.5% Spadki boiska

Dane dotycz ce boiska [m]:
Wymiary pola gry - 45 x 90
Wymiary boiska z wybiegami 48 x 96
Linie boiska grubo ci 0,10

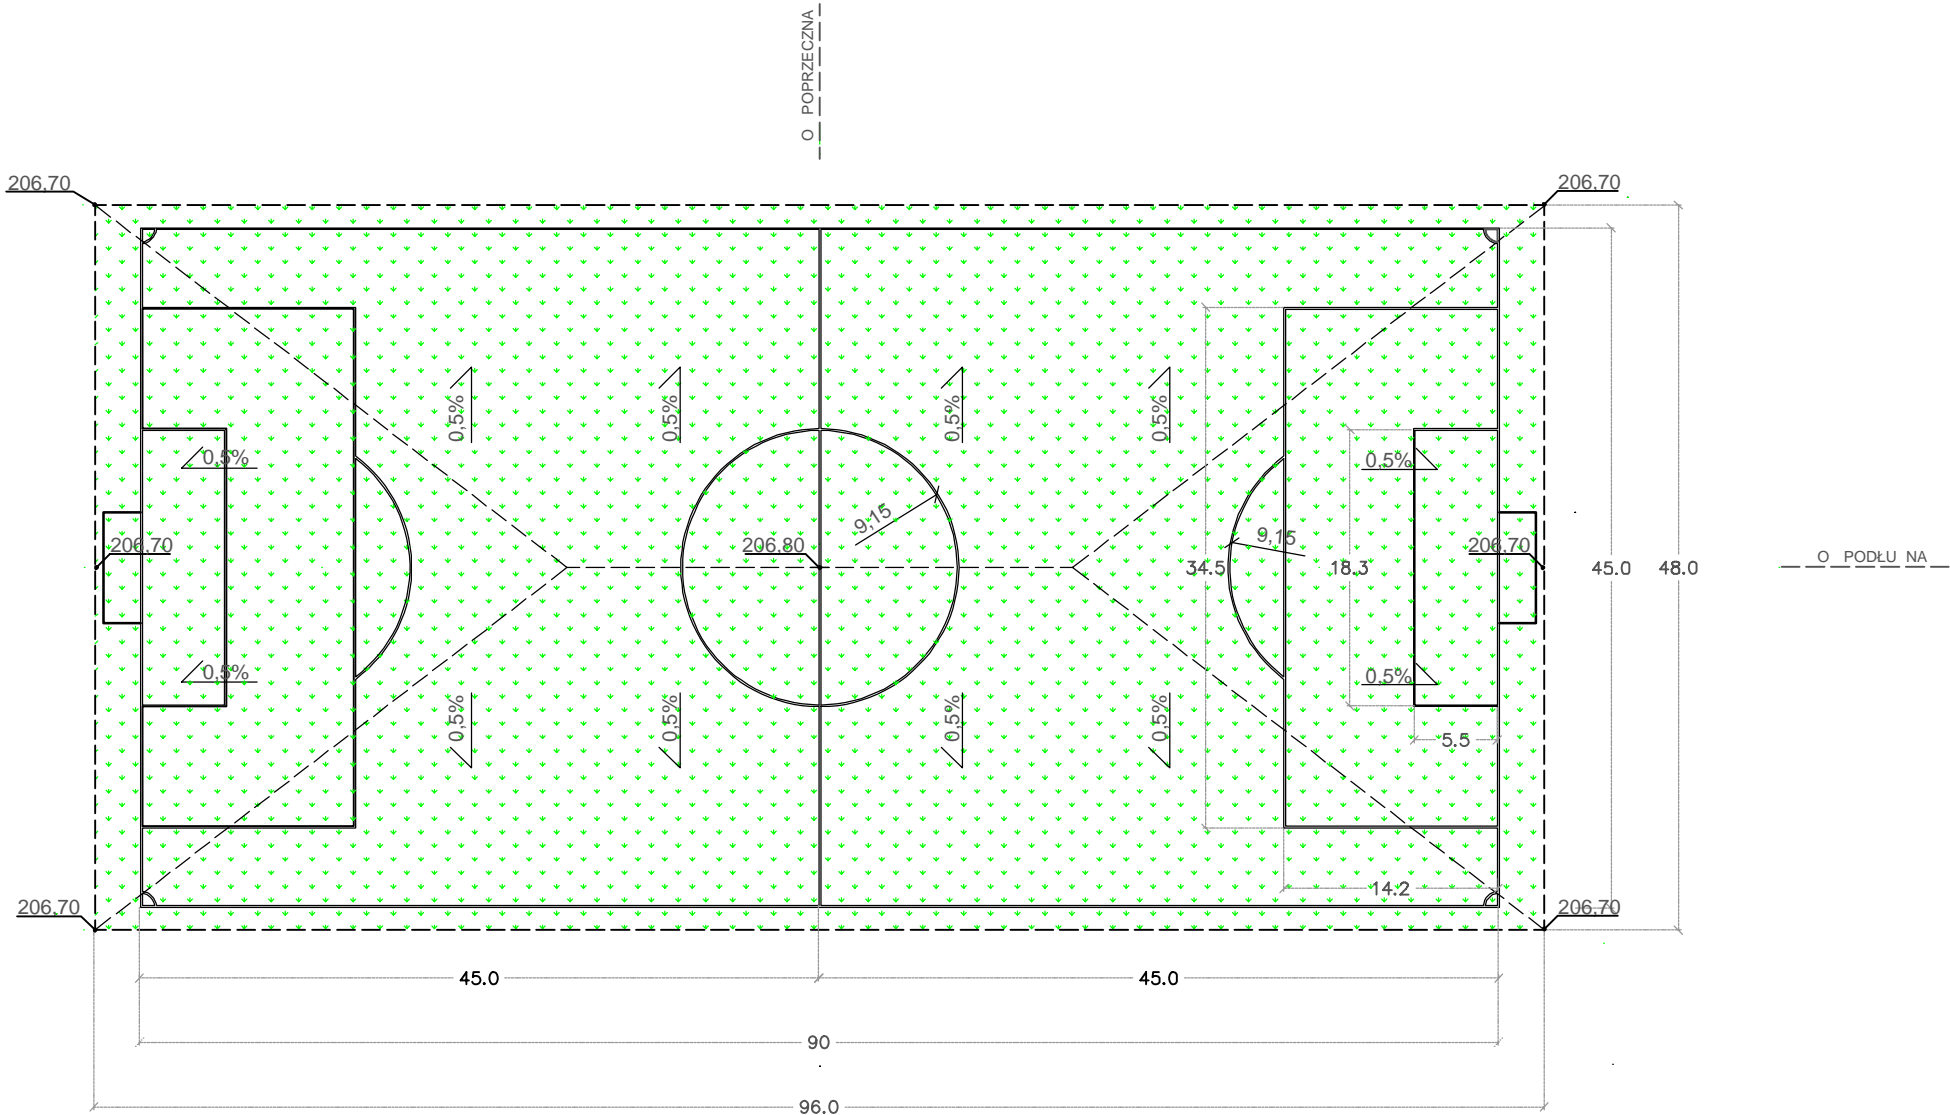

PROPONOWANY PRZEKRÓJ KONSTRUKCYJNY
BOISKA
SKALA 1:25

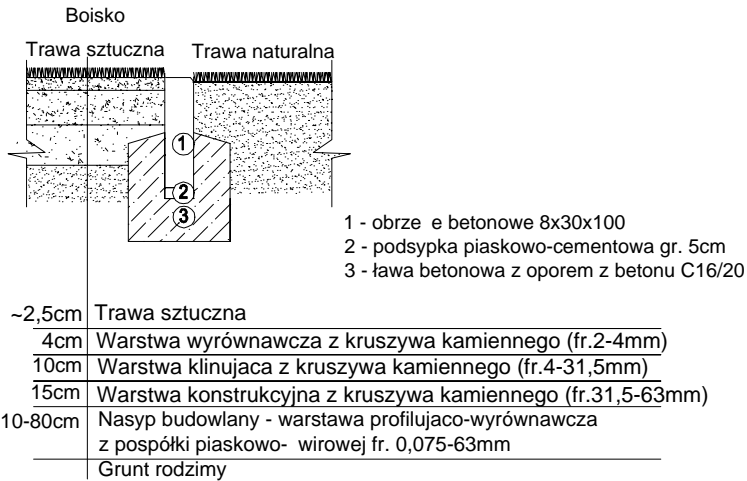

PROJEKT ARCHITEKTONICZNO-BUDOWLANY			
Nazwa inwestycji	Przebudowa i modernizacja istniejącego boiska do piłki nożnej w m. Panie szczyzna		
Lokalizacja	Działka nr ewid. 41/9 obr b 0014 Panie szczyzna		
Temat rys.	Rzut boiska piłkarskiego	Skala 1:500	Nr rys. A-2
Inwestor	Gmina Jastków z siedzibą: Panie szczyzna, ul. Chmielowa 3 21-002 Jastków		
Projekt	PRB CONSULTING JAROSŁAW BĄCHOREK ul. Sandomierska 26A 27-400 Ostrowiec Świętokrzyski tel. 601695077, fax 412436206		
Architektura	Imię i nazwisko	nr upr.	podpis 30.10.2025
Projektant	mgr inż. arch. Zbigniew Doktor	227/KL/72	