
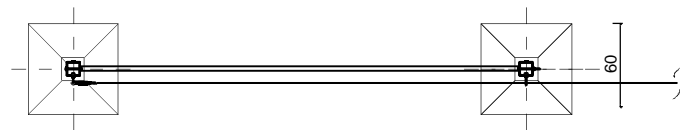
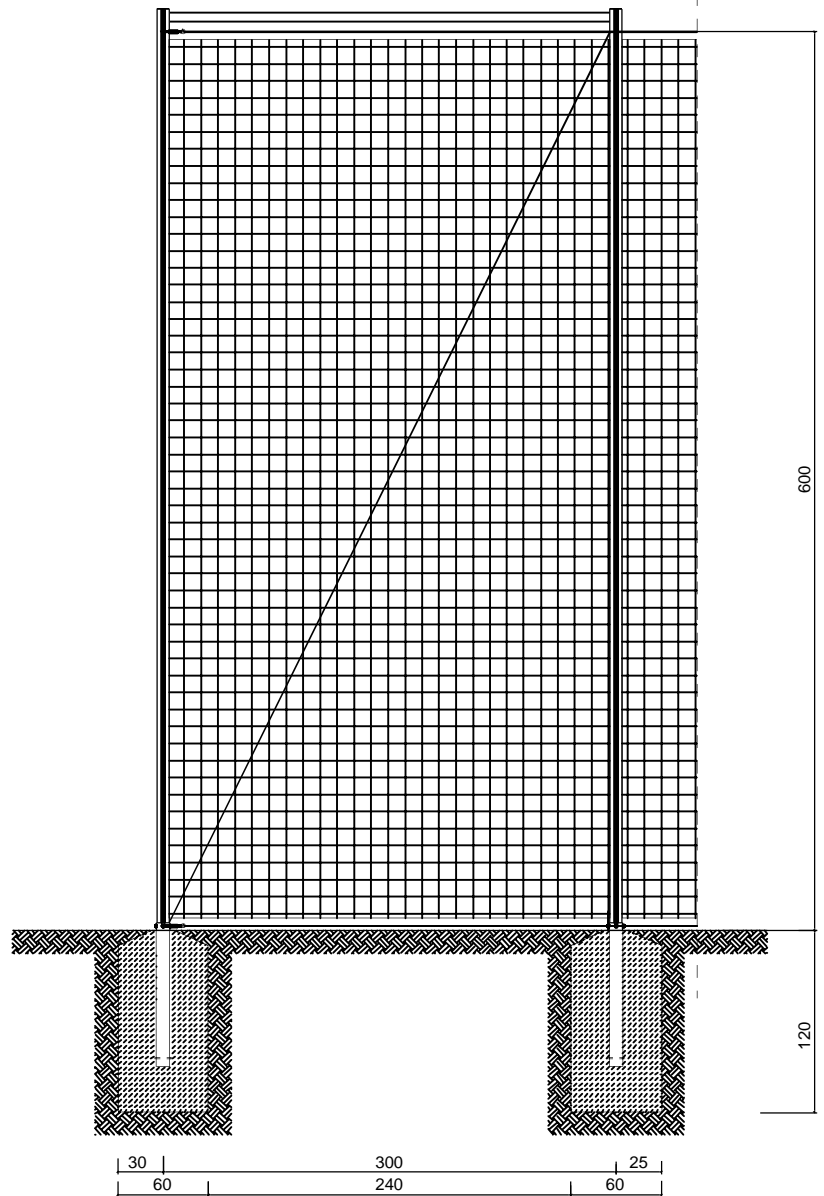


PIŁKOCHWYT WYSOKO CI 6,0M

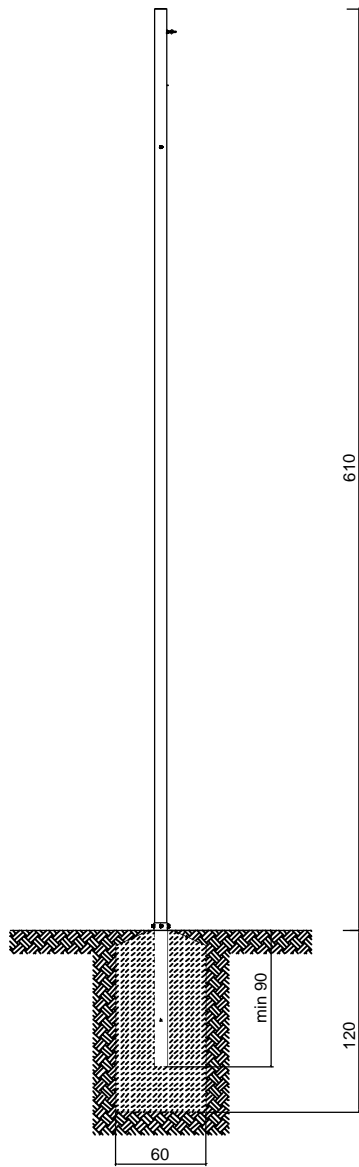

Siatka piłkochwytu - polipropylenowa, bezwłowa, wysokiej wytrzymałości, oczko 10x10cm, grubość splotu 4 mm, kolor zielony (lub inny stosownie do wymagań inwestora)

Słupy z profili kwadratowych stalowych 80x80x3mm, malowanych farbami chlorokauczukowymi w kolorze zielonym

Fundamenty o wymiarze 60x60x120 z betonu C16/20

PROJEKT ARCHITEKTONICZNO-BUDOWLANY

Nazwa inwestycji	Przebudowa i modernizacja istniejącego boiska do piłki nożnej w m. Panie szczyzna		
Lokalizacja	Działka nr ewid. 41/9 obr. b 0014 Panie szczyzna		
Temat rys.	Piłkochwyt		Skala 1:50 Nr rys. A-4
Inwestor	Gmina Jastków z siedzibą: Panie szczyzna, ul. Chmielowa 3 21-002 Jastków		
Projekt	PRB CONSULTING JAROSŁAW BĄCHOREK ul. Sandomierska 26A 27-400 Ostrowiec świętokrzyski tel. 601695077, fax 412436206		
Architektura	Imię i nazwisko	nr upraw.	podpis 30.10.2025
Projektant	mgr inż. arch. Zbigniew Doktor	227/KL/72	