


KONCEPCJA ROZSZERZONA

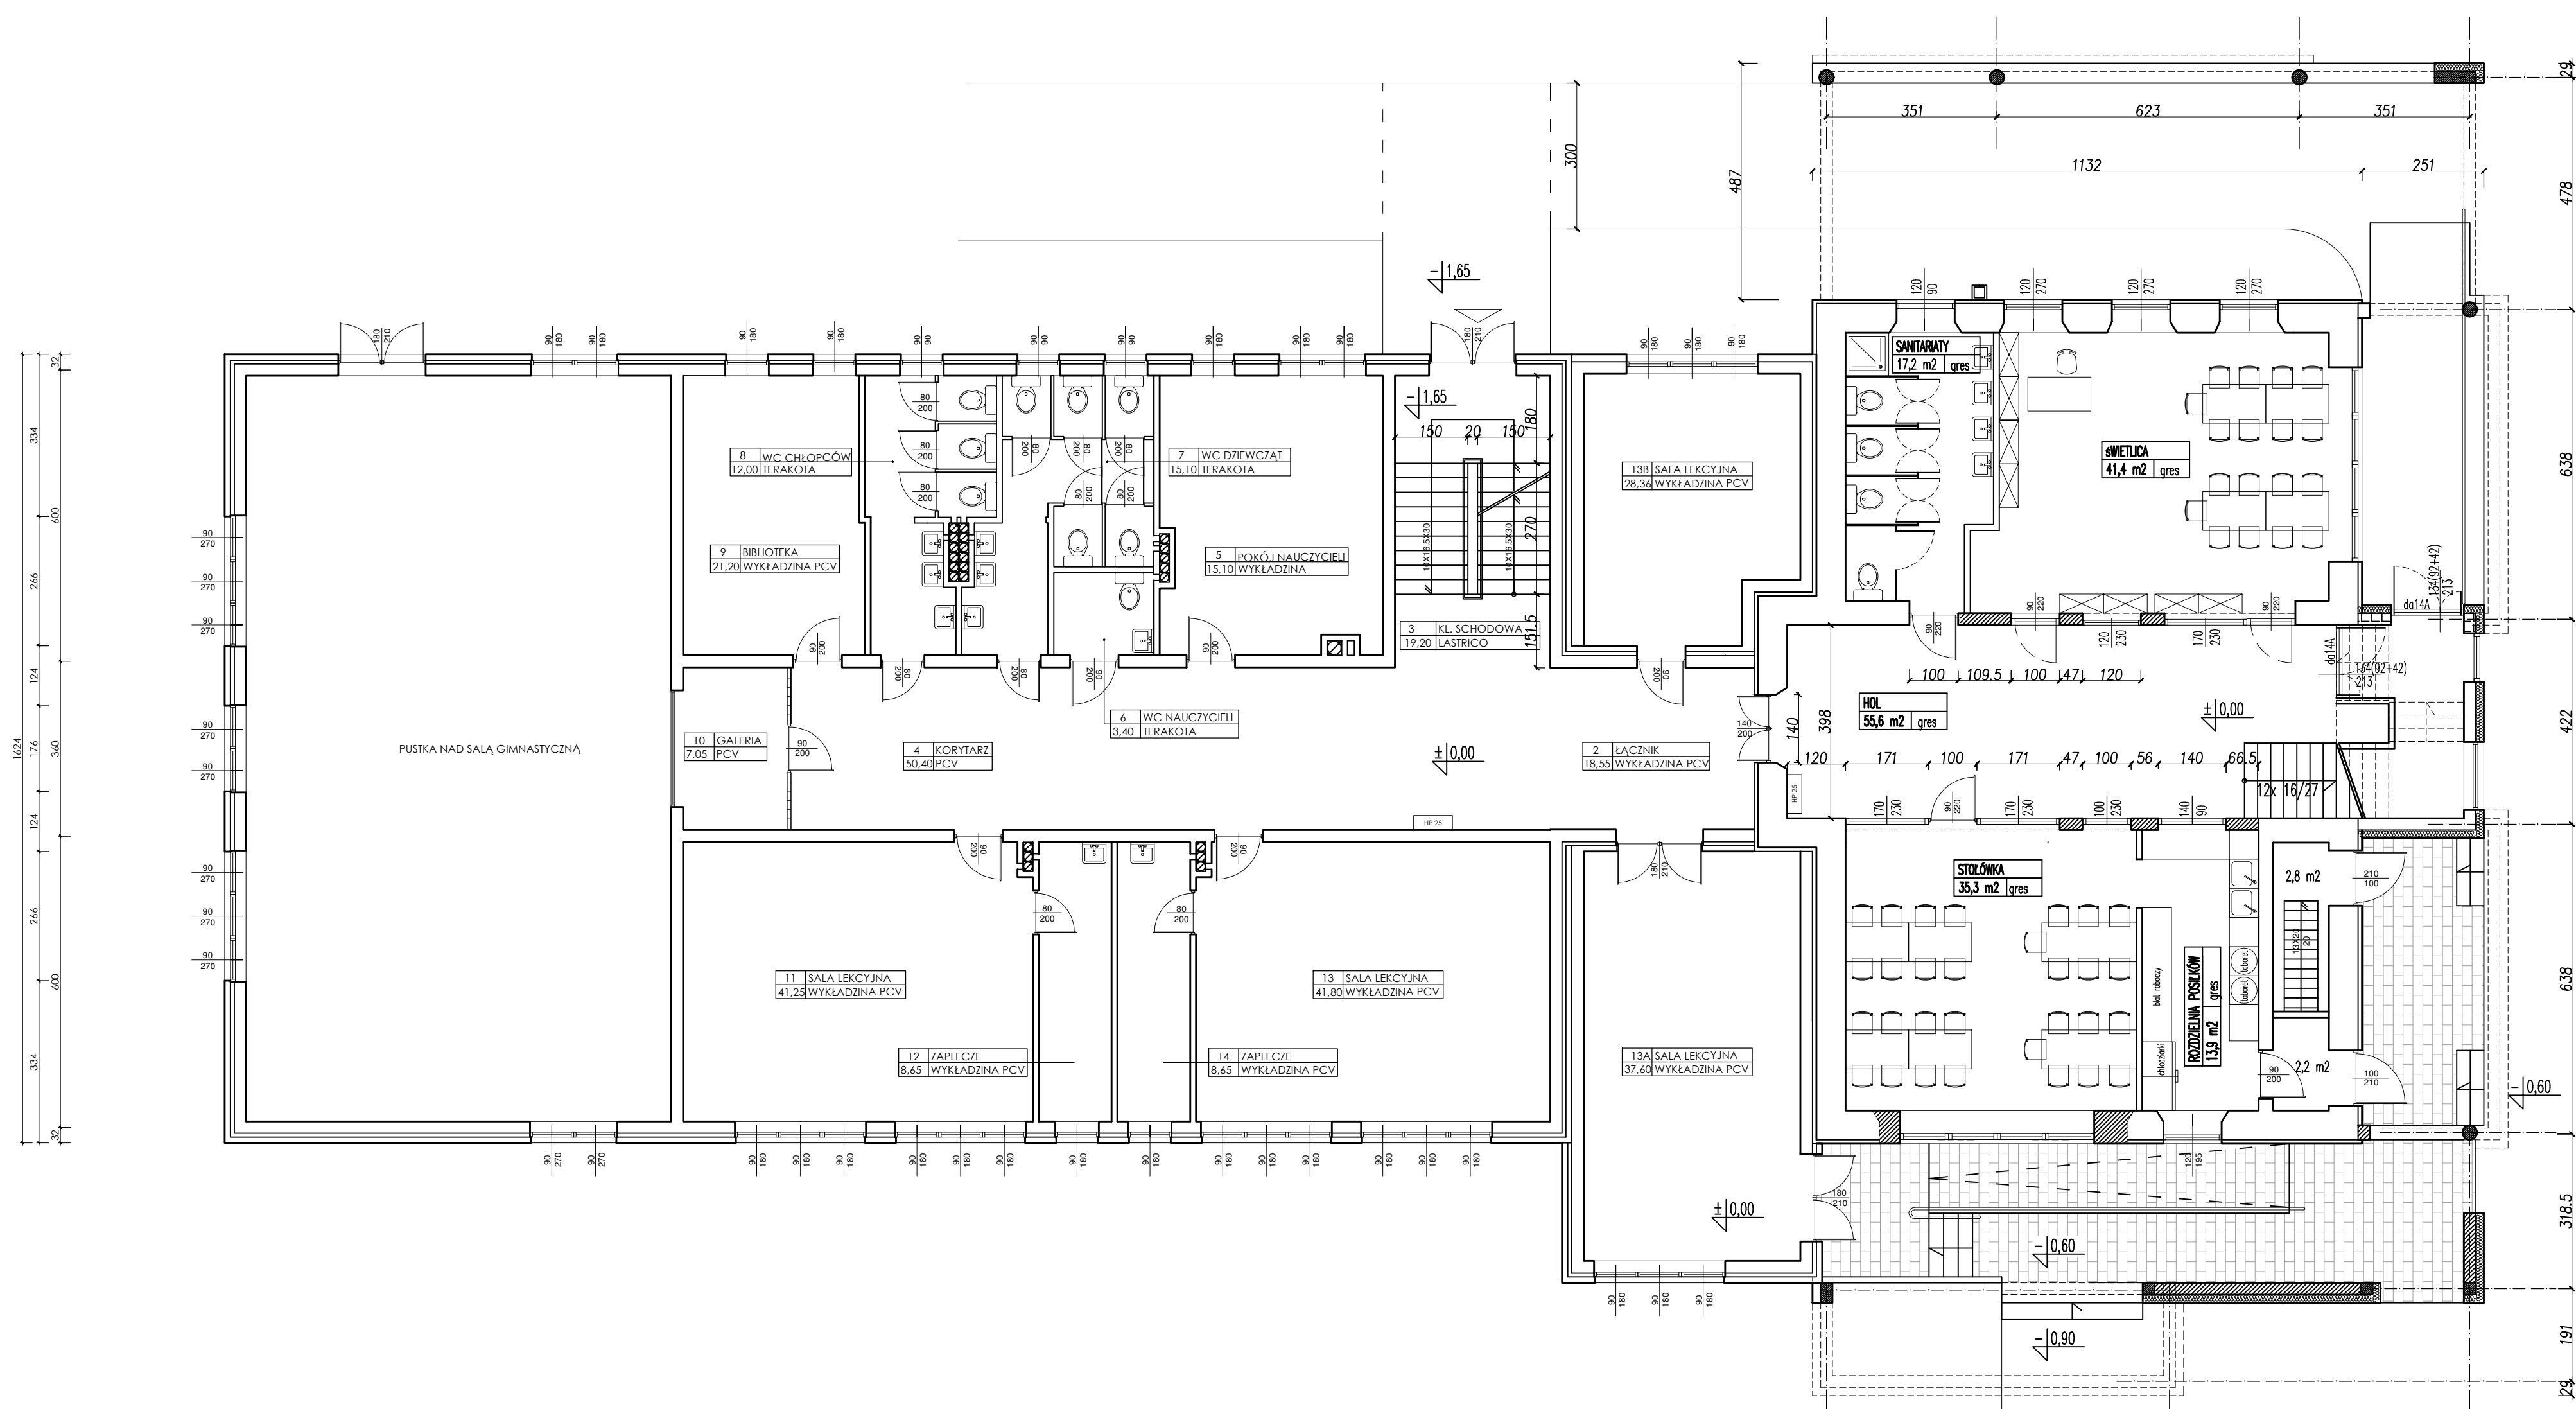

Puzytk. Parteru -343,6 m2

PROJEKT Koncepcyjny
obiekt /temat oprac.:
PRZEBUDOWA/ROZBUDOWA STAREJ CZĘŚCI SZKOŁY PODSTAWOWEJ w SNOPIKOWIE
adres budowy:
SNOPIKÓW, gmina Jastków ul.np 439, obieg geo.: Snopków
inwestor /adres:
URZĄD GMINY JASTKÓW ul. Chmielowa 3 21-002 Jastków
projektant architektury:
mgr inż. arch. Katarzyna Świąciecka-Brozowska upr.nr 175/Lb/98 do proj. w specj. architekt. b/o

faza	PROJEKT KONCEPCYJNY	
tytuł rys.		
<div style="text-align: center;"> <h1>RZUT WYSOKI PARTER</h1> </div>		
branża	arch.	nr rys.
skala	1:100	2
data	12-2017	